

## Câmara Municipal de Pirassununga

Estado de São Paulo

APROVADO

Providencie-se a respeito  
Sala das Sessões, 09 de Agosto de 1983.

REQUERIMENTO

Nº 133/83

*M. J. P.*  
RECORRIDO

Considerando que na Praça Belarmino Del Nero, próximo ao depósito de aguardente da Caninha 29, existe uma rua particular, sem saída;

Considerando que a entrada dessa rua pela Rua XV - de Novembro é por demais estreita, dificultando as manobras dos caminhões que transitam nessa área;

Considerando que a Prefeitura Municipal já manifestou desejo de ampliar a entrada dessa rua;


Considerando que além de estreita essa entrada, existe um poste da CESP que dificultará essa abertura;

Nestas condições, requeiro à Mesa, pelos meios regimentais, seja enviado ofício à direção da Centrais Elétricas - de São Paulo - CESP -, solicitando providências no sentido de estudar a possibilidade de recuar este poste para o lado da rua Simão Boller, oferecendo dessa maneira condições para a feitura dessa obra.

Sala das Sessões, 09 de Agosto de 1983.

*Orlando Pion*  
Orlando Pion  
Vereador

LEVANTAMENTO RUA PARTICULAR NA PRACA  
BELARMINO DEL NERO - RUA XV DE NOVEMBRO

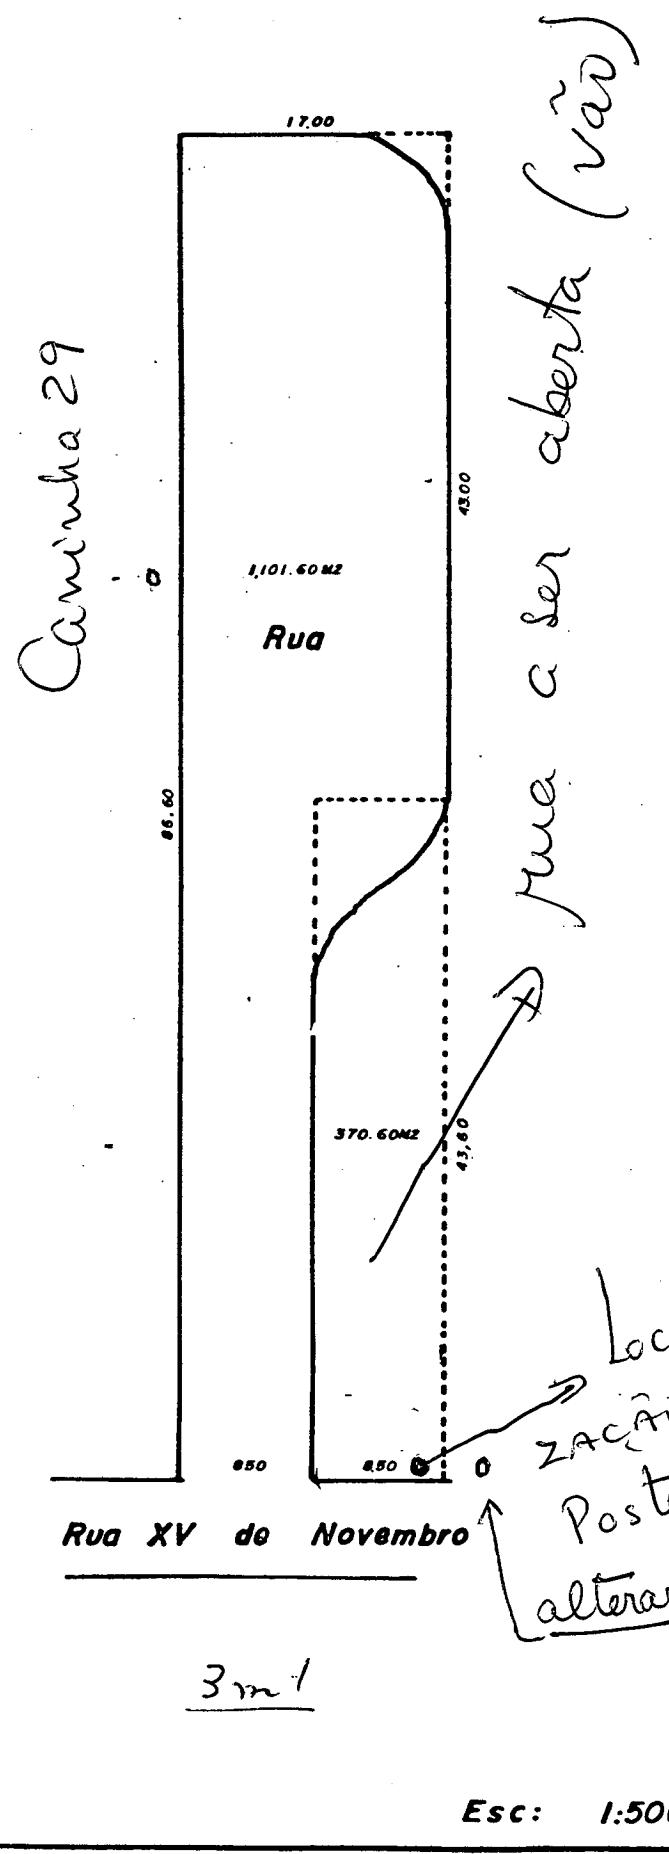

Rua : Sínai Boller