



CÂMARA MUNICIPAL DE PIRASSUNUNGA

Rua Joaquim Procópio de Araújo, 1662 - Fone/Fax: (19) 3561.2811

Estado de São Paulo


E-mail: legislativo@camarapirassununga.sp.gov.br

Site: www.camarapirassununga.sp.gov.br

INDICAÇÃO
Nº 255/2007

ENCAMINHE-SE AO SENHOR
PREFEITO MUNICIPAL

Sala das Sessões, 11/06/07

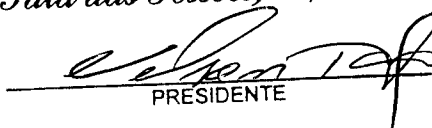
PRESIDENTE

Considerando que na Avenida Germano Dix, imediações do Distrito Industrial é grande o movimento de veículos e pedestres que diariamente transitam pelo local;


Considerando que para minimizar a viabilidade de acidentes, seria conveniente que se construísse lombada naquela localidade, bem assim, faixas para pedestres, sinalização vertical alertando os motoristas que é grande o movimento de pedestres;

Considerando que o local ideal para se construir o redutor de velocidade é defronte o ponto de ônibus, Vila Redenção, tendo em vista a aglomeração de indústrias e trabalhadores que existem naquele pólo industrial;

Nestas condições, **INDICO**, ao Senhor Prefeito Municipal, pelos meios regimentais, verifique a possibilidade de construir redutor de velocidade, faixa para pedestres, sinalização vertical, na Avenida Germano Dix, nas imediações da Caderbrás e na primeira rua do Distrito Industrial que dá acesso ao Jardim Lauro Pozzi e Vila Redenção, croqui anexo, visando minimizar a possibilidade de acidentes.

Sala das Sessões, 11 de fevereiro de 2007.


Antonio Carlos Bueno Gonçalves
Vereador

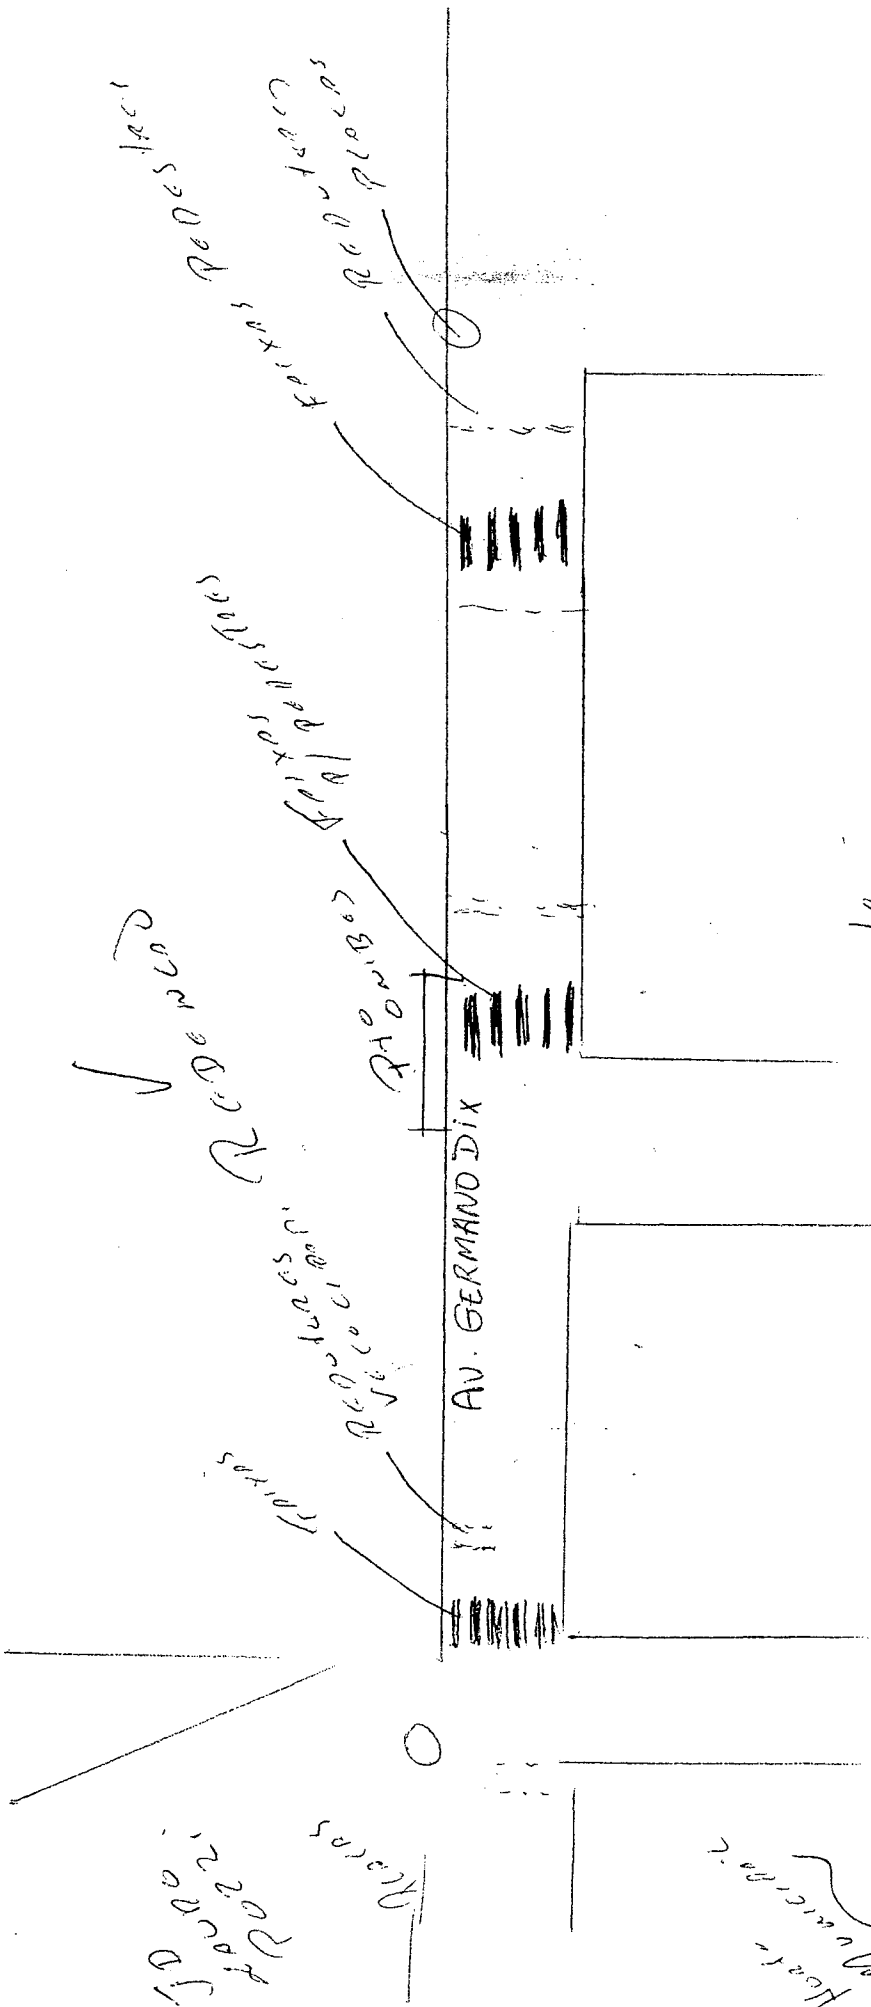

Distrito
Tucuman

Monte
Munici-
Palacio

Monte
Munici-
Palacio