




CÂMARA MUNICIPAL DE PIRASSUNUNGA

Rua Joaquim Procópio de Araújo, 1662 - Fone/Fax: (19) 3561.2811

Estado de São Paulo

E-mail: legislativo@camarapirassununga.sp.gov.br

Site: www.camarapirassununga.sp.gov.br

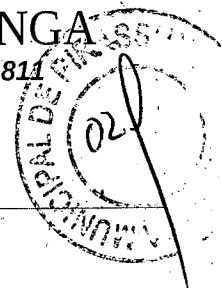

AUTÓGRAFO DE LEI COMPLEMENTAR Nº 137

PROJETO DE LEI COMPLEMENTAR Nº 11/2015

“Autoriza o Poder Executivo a desafetar imóveis que especifica e dá outras providências”.....

A CÂMARA DE VEREADORES APROVA E A PREFEITA MUNICIPAL DE PIRASSUNUNGA SANCIONA E PROMULGA A SEGUINTE LEI COMPLEMENTAR:

Art. 1º Ficam desafetados da condição de categoria de **área comercial**, passando a integrar a categoria de **área mista**, os imóveis que constam pertencer a Companhia Habitacional Regional de Ribeirão Preto - COHAB-RP, sociedade de Economia Mista, com sede em Ribeirão Preto, deste Estado, na Avenida 13 de Maio, nº 157, inscrita no CNPJ sob nº 56.015.167/0001-80, a seguir delineados:

I - Um lote de terreno sob nº 1 da quadra “29” (Área Comercial), do Conjunto Habitacional “Jardim das Laranjeiras”, situado nesta cidade, com a seguinte identificação e caracterização: tem início no PC de uma curva, deste segue em curva à direita 14,14 metros, raio 9,00 metros, até o PT da mesma, situado no alinhamento da Rua José Montanheiro; deste segue pelo citado alinhamento 22,00 metros rumo S 13°48’56” E até o PC de nova curva; deste segue em curva à direita 14,14 metros, raio de 9,00 metros, até o PT da mesma, situado no alinhamento da Rua João Balbino dos Santos; deste segue pelo citado alinhamento 21,87 metros, rumo N 76°11’04” W até o lote 2 da mesma quadra; deste deflete à direita pela lateral dos lotes 02 e 23, 40,00 metros rumo N 13°48’56” W até o alinhamento da Ozório dos Santos; deste deflete à direita pelo alinhamento da Rua Ozório dos Santos, 21,87 metros rumo N 76°11’04” E, até o ponto inicial, perfazendo a área total de 1.200,04 metros quadrados, objeto da matrícula nº 36.535 do CRI local.

II - Um lote de terreno sob nº 14 da quadra “5” (Área Comercial), do Conjunto Habitacional “Jardim das Laranjeiras”, situado nesta cidade, com a seguinte identificação e caracterização: tem início no PC de uma curva, deste segue em curva à direita 14,14 metros, raio 9,00 metros, até o PT da mesma, situado no alinhamento da Rua Aristides Pombani; deste segue pelo citado alinhamento 17,00 metros rumo S 31°11’04” W até o lote 15 da mesma quadra; deste deflete à direita pela lateral dos lotes 15 e 13, 40,00 metros até o alinhamento da Rua Reverendo Israel Vieira Ferreira; deste deflete à direita pelo citado alinhamento 17,00 metros, rumo S 31°11’04” W até o PC de outra curva; deste segue em curva à direita 14,14 metros, raio 9,00 metros, até o PT da mesma, situado no alinhamento da Rua Duílio Benine; deste segue pelo citado alinhamento 22,00 metros, rumo N 58°48’56” E, até o



CÂMARA MUNICIPAL DE PIRASSUNUNGA

Rua Joaquim Procópio de Araújo, 1662 - Fone/Fax: (19) 3561.2811

Estado de São Paulo

E-mail: legislativo@camarapirassununga.sp.gov.br

Site: www.camarapirassununga.sp.gov.br



ponto inicial do perímetro, perfazendo a área total de 965,24 metros quadrados, objeto da matrícula nº 36.532 do CRI local.

III - Um lote de terreno sob nº 1 da quadra "21" (Área Comercial), do Conjunto Habitacional "Jardim das Laranjeiras", situado nesta cidade, com a seguinte identificação e caracterização: tem início no PC de uma curva, deste segue com curva à direita 14,14 metros, até o PT da mesma, situado no alinhamento predial da Rua José Montanheiro; deste segue pelo citado alinhamento 22,00 metros rumo S 13°48'56" E até o PC de nova curva; deste segue em curva à direita 14,14 metros, raio de 9,00 metros, até o PT da mesma, situado no alinhamento da Rua Francisco Sacco; deste segue pelo citado alinhamento 21,87 metros, rumo S 76°11'04" W até o lote 2 da mesma quadra; deste deflete à direita pela lateral dos lotes 02 e 21, 40,00 metros rumo N 13°48'56" W até o alinhamento da Rua Honorato Antonio Luiz Mangetti; deste deflete à direita pelo alinhamento da Rua Honorato Antonio Luiz Mangetti, 21,87 metros rumo N 76°11'04" E, até o ponto inicial, perfazendo a área total de 1.200,04 metros quadrados, objeto da matrícula nº 36.534 do CRI local.

IV - Um lote de terreno sob nº 1 da quadra "14" (Área Comercial), do Conjunto Habitacional "Jardim das Laranjeiras", situado nesta cidade, com a seguinte identificação e caracterização: tem início no PC de uma curva, deste segue em curva à direita 14,14 metros, raio 9,00 metros, até o PT da mesma, situado no alinhamento da Rua Duílio Benine; deste segue pelo citado alinhamento 22,00 metros rumo N 58°48'56" W até o PC de nova curva; deste segue em curva à direita 14,14 metros, raio de 9,00 metros, até o PT da mesma, situado no alinhamento da Rua João Francisco Jardim; deste segue pelo citado alinhamento 21,00 metros, até o lote 2 da mesma quadra; deste deflete à direita pela lateral dos lotes 02 e 25, 40,00 metros rumo S 58°48'56" E até o alinhamento da Rua Joaquim Soares; deste deflete à direita pelo alinhamento da Rua Joaquim Soares, 21,00 metros rumo N 31°11'04" E, até o ponto inicial, perfazendo a área total de 1.165,24 metros quadrados; objeto da matrícula nº 36.533 do CRI local.

Art. 2º Esta Lei Complementar entra em vigor na data de sua publicação.

Pirassununga, 14 de outubro de 2015.


Alcimar Siqueira Montalvão
Presidente



PREFEITURA MUNICIPAL DE PIRASSUNUNGA

Estado de São Paulo

SECRETARIA MUNICIPAL DE ADMINISTRAÇÃO

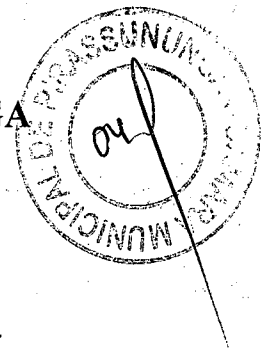

- PROJETO DE LEI COMPLEMENTAR Nº 11/2015 -

“Autoriza o Poder Executivo a desafetar imóveis que especifica e dá outras providências”.....

A CÂMARA DE VEREADORES APROVA E A PREFEITA MUNICIPAL DE PIRASSUNUNGA SANCIONA E PROMULGA A SEGUINTE LEI COMPLEMENTAR:


Art. 1º Ficam desafetados da condição de categoria de **área comercial**, passando a integrar a categoria de **área mista**, os imóveis que constam pertencer a Companhia Habitacional Regional de Ribeirão Preto - COHAB-RP, sociedade de Economia Mista, com sede em Ribeirão Preto, deste Estado, na Avenida 13 de Maio, nº 157, inscrita no CNPJ sob nº 56.015.167/0001-80, a seguir delineados:

I - Um lote de terreno sob nº 1 da quadra “29” (Área Comercial), do Conjunto Habitacional “Jardim das Laranjeiras”, situado nesta cidade, com a seguinte identificação e caracterização: tem início no PC de uma curva, deste segue em curva à direita 14,14 metros, raio 9,00 metros, até o PT da mesma, situado no alinhamento da Rua José Montanheiro; deste segue pelo citado alinhamento 22,00 metros rumo S 13°48’56” E até o PC de nova curva; deste segue em curva à direita 14,14 metros, raio de 9,00 metros, até o PT da mesma, situado no alinhamento da Rua João Balbino dos Santos; deste segue pelo citado alinhamento 21,87 metros, rumo N 76°11’04” W até o lote 2 da mesma quadra; deste deflete à direita pela lateral dos lotes 02 e 23, 40,00 metros rumo N 13°48’56” W até o alinhamento da Ozório dos Santos; deste deflete à direita pelo alinhamento da Rua Ozório dos Santos, 21,87 metros rumo N 76°11’04” E, até o ponto inicial, perfazendo a área total de 1.200,04 metros quadrados, objeto da matrícula nº 36.535 do CRI local.

II - Um lote de terreno sob nº 14 da quadra “5” (Área Comercial), do Conjunto Habitacional “Jardim das Laranjeiras”, situado nesta cidade, com a seguinte identificação e caracterização: tem início no PC de uma curva, deste segue em curva à direita 14,14 metros, raio 9,00 metros, até o PT da mesma, situado no alinhamento da Rua Aristides Pombani; deste segue pelo citado alinhamento 17,00 metros rumo S 31°11’04” W até o lote 15 da mesma quadra; deste deflete à direita pela lateral dos lotes 15 e 13, 40,00 metros até o alinhamento da Rua Reverendo Israel Vieira Ferreira; deste deflete à direita pelo citado alinhamento 17,00 metros, rumo S 31°11’04” W até o PC de outra curva; deste segue em curva à direita 14,14 metros, raio 9,00 metros, até o PT da mesma, situado no alinhamento da Rua Duílio Benine; deste segue pelo citado alinhamento 22,00 metros, rumo N 58°48’56” E, até o ponto inicial do perímetro, perfazendo a área total de 965,24 metros quadrados, objeto da matrícula nº 36.532 do CRI local.



PREFEITURA MUNICIPAL DE PIRASSUNUNGA
Estado de São Paulo
SECRETARIA MUNICIPAL DE ADMINISTRAÇÃO

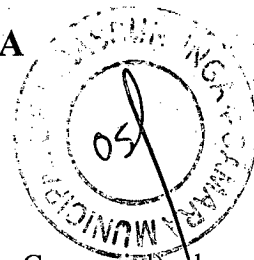

III - Um lote de terreno sob nº 1 da quadra “21” (Área Comercial), do Conjunto Habitacional “Jardim das Laranjeiras”, situado nesta cidade, com a seguinte identificação e caracterização: tem início no PC de uma curva, deste segue com curva à direita 14,14 metros, até o PT da mesma, situado no alinhamento predial da Rua José Montanheiro; deste segue pelo citado alinhamento 22,00 metros rumo S 13°48’56” E até o PC de nova curva; deste segue em curva à direita 14,14 metros, raio de 9,00 metros, até o PT da mesma, situado no alinhamento da Rua Francisco Sacco; deste segue pelo citado alinhamento 21,87 metros, rumo S 76°11’04” W até o lote 2 da mesma quadra; deste deflete à direita pela lateral dos lotes 02 e 21, 40,00 metros rumo N 13°48’56” W até o alinhamento da Rua Honorato Antonio Luiz Mangetti; deste deflete à direita pelo alinhamento da Rua Honorato Antonio Luiz Mangetti, 21,87 metros rumo N 76°11’04” E, até o ponto inicial, perfazendo a área total de 1.200,04 metros quadrados, objeto da matrícula nº 36.534 do CRI local.

IV - Um lote de terreno sob nº 1 da quadra “14” (Área Comercial), do Conjunto Habitacional “Jardim das Laranjeiras”, situado nesta cidade, com a seguinte identificação e caracterização: tem início no PC de uma curva, deste segue em curva à direita 14,14 metros, raio 9,00 metros, até o PT da mesma, situado no alinhamento da Rua Duílio Benine; deste segue pelo citado alinhamento 22,00 metros rumo N 58°48’56” W até o PC de nova curva; deste segue em curva à direita 14,14 metros, raio de 9,00 metros, até o PT da mesma, situado no alinhamento da Rua João Francisco Jardim; deste segue pelo citado alinhamento 21,00 metros, até o lote 2 da mesma quadra; deste deflete à direita pela lateral dos lotes 02 e 25, 40,00 metros rumo S 58°48’56” E até o alinhamento da Rua Joaquim Soares; deste deflete à direita pelo alinhamento da Rua Joaquim Soares, 21,00 metros rumo N 31°11’04” E, até o ponto inicial, perfazendo a área total de 1.165,24 metros quadrados, objeto da matrícula nº 36.533 do CRI local.

Art. 2º Esta Lei Complementar entra em vigor na data de sua publicação.
Pirassununga, 1º de setembro de 2015.


- CRISTINA APARECIDA BATISTA -
Prefeita Municipal

A Comissão de Justiça, Legislação e Redação para dar parecer.
Sala das Sessões da C. M. de
Massununga, de de

Presidente

A Comissão de Finanças, Orçamento e Lavoura para dar parecer.
Sala das Sessões da C. M. de
Massununga, de de

Presidente

Aprovada em Nº 115 de 1971
Sala das Sessões da
Massununga, de de

A Comissão de Educação, Saúde Pública e Assistência Social, para dar parecer.
Sala das Sessões, de de 2.00

(Presidente)

A Comissão Permanente da Agricultura e Meio Ambiente para dar parecer.
Sala das Sessões, de de 2.00

Presidente

Aprovada em Nº 116 de 1971
Sala das Sessões da
Massununga, de de

A Comissão de Defesa do Consumidor, para dar parecer.
Sala das Sessões, de de 2.00

(Presidente)

A Comissão de Defesa dos Direitos da Pessoa Humana, para dar parecer.
Sala das Sessões, de de 2.00

(Presidente)

A Comissão de Urbanismo, Obras e Serviços Públicos para dar parecer.
Sala das Sessões da C. M. de
Massununga, de de


Presidente



PREFEITURA MUNICIPAL DE PIRASSUNUNGA

Estado de São Paulo

SECRETARIA MUNICIPAL DE ADMINISTRAÇÃO

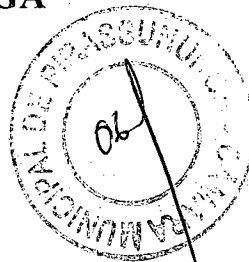

“ JUSTIFICATIVA ”

Excelentíssimo Presidente:

Excelentíssimos Vereadores:

O Projeto de Lei Complementar que ora encaminhamos para apreciação dos nobres Vereadores que constituem essa Casa de Leis **visa autorizar o Poder Executivo a desafetar imóveis que especifica e dá outras providências.**

A presente matéria vai de encontro a um pedido feito pela própria Companhia Habitacional Regional de Ribeirão Preto, devido a necessidade de regularizar as áreas remanescentes do empreendimento residencial na cidade de Pirassununga denominado Conjunto Habitacional Jardim das Laranjeiras, de propriedade da COHAB de Ribeirão Preto.

Com esta providência de alteração da classificação de área proposta, a Companhia poderá construir unidades habitacionais nas referidas áreas, propiciando a oferta de dezenas moradias em nossa cidade, atendendo assim as pessoas que delas necessitam.

Anexo a esta justificativa, segue cópia das matrículas dos imóveis em questão, mapa de localização dos imóveis no município e cópia do Ofício da COHAB-RP.

Por todo o exposto, submetemos a matéria ao crivo dessa Casa estando a disposição para esclarecimentos necessários, contando, desde já, com o beneplácito dos nobres vereadores em acolher, analisar e aprovar mais essa iniciativa.

Pirassununga, 1º de setembro de 2015.


- CRISTINA APARECIDA BATISTA -
Prefeita Municipal




REPÚBLICA FEDERATIVA DO BRASIL

OFICIAL DE REGISTRO DE IMÓVEIS E ANEXOS
COMARCA DE PIRASSUNUNGA - ESTADO DE SÃO PAULO

Genésio Rocha Stábile

OFICIAL

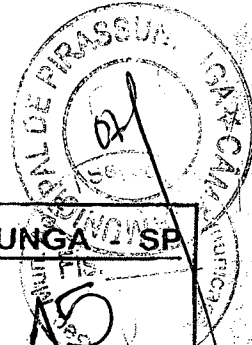

MATR. N° 36.535

REGISTRO DE IMÓVEIS DA COMARCA DE PIRASSUNUNGA - SP

LIVRO 2 - REGISTRO GERAL

INCRA	CADASTRO MUNICIPAL
MATRÍCULA N° 36.535	FICHA N° 1
	CNS n° 11.965-1
PIRASSUNUNGA	07 DE agosto DE 2.015

IMÓVEL: Um lote de terreno, sob nº 1 da quadra "29" (Área Comercial), do Conjunto Habitacional "JARDIM DAS LARANJEIRAS", situado nesta cidade, com a seguinte identificação e caracterização: tem início no PC de uma curva, deste segue em curva à direita 14,14 metros, raio 9,00 metros, até o PT da mesma, situado no alinhamento da Rua José Montanheiro; deste segue pelo citado alinhamento 22,00 metros rumo S 13°48'56" E até o PC de nova curva; deste segue em curva à direita 14,14 metros, raio de 9,00 metros, até o PT da mesma, situado no alinhamento da Rua João Balbino dos Santos; deste segue pelo citado alinhamento 21,87 metros, rumo N 76°11'04" W até o lote 2 da mesma quadra; deste deflete à direita pela lateral dos lotes 02 e 23, 40,00 metros rumo N 13°48'56" W até o alinhamento da Ozório dos Santos; deste deflete à direita pelo alinhamento da Rua Ozório dos Santos, 21,87 metros rumo N 76°11'04" E, até o ponto inicial, perfazendo a área total de 1.200,04 metros quadrados.

PROPRIETÁRIA: **COMPANHIA HABITACIONAL REGIONAL DE RIBEIRÃO PRETO - COHAB - RP**, sociedade de Economia Mista, com sede em Ribeirão Preto, deste Estado, na Avenida 13 de Maio, 157, CNPJ. 56.015.167/0001-80.

REGISTRO ANTERIOR: AV.02/M.23.051, de 24 de abril de 2.007, deste registro. A Escrevente, *(Maria Ercília Capodifoglio Pavan)*, Responsável p/ Expediente, *(Dirce Capodifoglio Zanichelli)*, Protocolo 126440 de 31/07/2015. Rec. guia: 144

CERTIDÃO DE PROPRIEDADE, ÔNUS E ALIENAÇÕES DE UNIDADE HABITACIONAL, INTEGRANTE DE PROGRAMA HABITACIONAL DE INTERESSE SOCIAL

CERTIFICO que a presente reprodução está conforme o original e foi extraída de acordo com paragrafo 1º, do artigo 19 da Lei 6.015/73 (LEI DOS REGISTROS PÚBLICOS), nada mais havendo a certificar, além dos lançados na matrícula, inclusive com referência a ônus reais, alienações e registro de citações de ações reais e/ou pessoais reipersecutórias. O referendo é verdade e dou fé, Pirassununga-SP, 17 de Agosto de 2015, 13:19:46H.

Escrevente *(Viviane de Mattos)*

Ao Oficial: RS 6,34, Ao Estado: RS 1,80, Ao Ipep: RS 0,94, Reg.Civil: RS 0,33, T.Juiz: RS 0,44, M. Público: RS 0,30.
Prefeitura Municipal: RS 0,19 - TOTAL: RS 10,34.
Selos e contribuições recolhidos por verba.

Para lavratura de escrituras esta certidão é válida por 30 dias (NSCGJSP, XIV, 12, "d")
Pedido N. 5811-2015

Código de controle de certidão : 5811-201520150817

Avenida Newton Prado, 2796 - Centro - Pirassununga/SP - CEP: 13631-040
Telefone: (19) 3562-6488 - Fax: (19) 3562-6695 - e-mail: cartorio.anexo@terra.com.br

QUALQUER ADULTERAÇÃO, RASURA OU EMENDA, INVALIDA ESTE DOCUMENTO

Oficial de Registro de Imóveis e Anexos
Comarca de Pirassununga - SP

11965-1-AA 039421


11965-1-04000-0415





OFICIAL DE REGISTRO DE IMÓVEIS E ANEXOS
COMARCA DE PIRASSUNUNGA - ESTADO DE SÃO PAULO

Genésio Rocha Stábile
OFICIAL

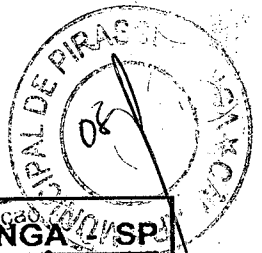

REPÚBLICA FEDERATIVA
DO BRASIL

MATR. N° 36.532

REGISTRO DE IMÓVEIS DA COMARCA DE PIRASSUNUNGA - SP

LIVRO 2 - REGISTRO GERAL

IN CRA	CADASTRO MUNICIPAL
MATRÍCULA N° 36.532	FICHA N° 1
PIRASSUNUNGA	07 DE agosto DE 2015
CNS n.º 11.965-1	

IMÓVEL: Um lote de terreno sob nº 14 da quadra "5" (Área Comercial), do Conjunto Habitacional "JARDIM DAS LARANJEIRAS", situado nesta cidade, com a seguinte identificação e caracterização: tem início no PC de uma curva, deste segue em curva à direita 14,14 metros, raio 9,00 metros, até o PT da mesma, situado no alinhamento da Rua Aristides Pombani; deste segue pelo citado alinhamento 17,00 metros rumo S 31°11'04" W até o lote 15 da mesma quadra; deste deflete à direita pela lateral dos lotes 15 e 13, 40,00 metros até o alinhamento da Rua Reverendo Israel Vieira Ferreira; deste deflete à direita pelo citado alinhamento 17,00 metros, rumo S 31°11'04" W até o PC de outra curva; deste segue em curva à direita 14,14 metros, raio 9,00 metros, até o PT da mesma, situado no alinhamento da Rua Duílio Benine; deste segue pelo citado alinhamento 22,00 metros, rumo N 58°48'56" E, até o ponto inicial do perímetro, perfazendo a área total de 965,24 metros quadrados.

PROPRIETÁRIA: **COMPANHIA HABITACIONAL REGIONAL DE RIBEIRÃO PRETO - COHAB - RP**, sociedade de Economia Mista, com sede em Ribeirão Preto, deste Estado, na Avenida 13 de Maio, 157, CNPJ. 56.015.167/0001-80.

REGISTRO ANTERIOR: AV 02/M.23.051, de 24 de abril de 2007, deste registro. A Escrevente, *(Márcia Ercília Capodifoglio Pavan)* (Márcia Ercília Capodifoglio Pavan). A Responsável p/ Expediente, *(Dirce Capodifoglio Zanichelli)* (Dirce Capodifoglio Zanichelli). Protocolo 126440 de 31/07/2015. Rec. guia: 144

CERTIDÃO DE PROPRIEDADE, ÔNUS E ALIENAÇÕES DE UNIDADE HABITACIONAL, INTEGRANTE DE PROGRAMA HABITACIONAL DE INTERESSE SOCIAL

CERTIFICO que a presente reprodução está conforme o original e foi extraída de acordo com parágrafo 1º, do artigo 19 da Lei 6.015/73 (LEI DOS REGISTROS PÚBLICOS), nada mais havendo a certificar, além dos lançados na matrícula, inclusive com referência a ônus reais, alienações e registro de citações de ações reais e/ou pessoais reipersecutórias. O referido é verdade e dou fé. Pirassununga-SP, 17 de Agosto de 2015 - 14:18:27H.

Escrevente - *(Viviane de Mattos)* VIVIANE DE MATTOS
Ao Oficial: R\$ 6,34, Ao Estado: R\$ 1,80, Ao Isp: R\$ 0,94, Reg. Civil: R\$ 0,33, T. Justiça: R\$ 0,44, M. Público: R\$ 0,30, Prefeitura Municipal: R\$ 0,19, TOTAL: R\$ 10,34.
Selos e contribuições recolhidos por verba.

Para lavratura de escrituras esta certidão é válida por 30 dias (NSCGJSP, XIV, 12, "d")
Pedido N. 5808-2015

Código de controle de certidão : 5808-201520150817

Avenida Newton Prado, 2796 - Centro - Pirassununga/SP - CEP: 13631-040
Telefone: (19) 3562-6488 - Fax: (19) 3562-6695 - e-mail: cartorio.anexo@terra.com.br

QUALQUER ADULTERAÇÃO, RASURA OU EMENDA, INVALIDA ESTE DOCUMENTO

Oficial de Registro de Imóveis e Anexos
Comarca de Pirassununga - SP

039418

11965-1-AA

11965-1-035001-040000-0415





OFICIAL DE REGISTRO DE IMÓVEIS E ANEXOS
COMARCA DE PIRASSUNUNGA - ESTADO DE SÃO PAULO

Genésio Rocha Stábile
OFICIAL



REPÚBLICA FEDERATIVA
DO BRASIL

MATR. Nº 36.534

REGISTRO DE IMÓVEIS DA COMARCA DE PIRASSUNUNGA - SP

LIVRO 2 - REGISTRO GERAL

INCRA	CADASTRO MUNICIPAL
MATRÍCULA Nº 36.534	FICHA Nº 1
CNS nº 11.965-1	
PIRASSUNUNGA 07 DE agosto DE 2015	

IMÓVEL: Um lote de terreno sob nº 1 da quadra "21" (Área Comercial), do Conjunto Habitacional "JARDIM DAS LARANJEIRAS", situado nesta cidade, com a seguinte identificação e caracterização: tem início no PC de uma curva, deste segue em curva à direita 14,14 metros, até o PT da mesma, situado no alinhamento predial da Rua José Montanheiro; deste segue pelo citado alinhamento 22,00 metros rumo S 13°48'56" E até o PC de nova curva; deste segue em curva à direita 14,14 metros, raio de 9,00 metros, até o PT da mesma, situado no alinhamento da Rua Francisco Sacco; deste segue pelo citado alinhamento 21,87 metros, rumo S 76°11'04" W até o lote 2 da mesma quadra; deste deflete à direita pela lateral dos lotes 02 e 21, 40,00 metros rumo N 13°48'56" W até o alinhamento da Rua Honorato Antonio Luiz Mangetti; deste deflete à direita pelo alinhamento da Rua Honorato Antonio Luiz Mangetti, 21,87 metros rumo N 76°11'04" E, até o ponto inicial, perfazendo a área total de 1.200,04 metros quadrados.

PROPRIETÁRIA: COMPANHIA HABITACIONAL REGIONAL DE RIBEIRÃO PRETO - COHAB - RP, sociedade de Economia Mista, com sede em Ribeirão Preto, deste Estado, na Avenida 13 de Maio, 157, CNPJ: 56.015.167/0001-80.

REGISTRO ANTERIOR: AV.02/M.23.051, de 24 de abril de 2007, deste registro. A Escrevente, *[Signature]* (Marta Ercília Capodifoglio Pavan). A Responsável p/ Expediente, *[Signature]* (Dirce Capodifoglio Zanichelli). Protocolo 126440 de 31/07/2015. Rec. guia: 144

CERTIDÃO DE PROPRIEDADE, ÔNUS E ALIENAÇÕES DE UNIDADE HABITACIONAL, INTEGRANTE DE PROGRAMA HABITACIONAL DE INTERESSE SOCIAL

CERTIFICO que a presente reprodução está conforme, o original e foi extraída de acordo com paragrafo 1º, do artigo 19 da Lei 6.015/73 (LEI DOS REGISTROS PÚBLICOS), nada mais havendo a certificar, além dos lançados na matrícula, inclusive com referência a ônus, reais, alienações e registro de citações de ações reais e/ou pessoais reipersecutórias. O referido é verdade e dou fé. Pirassununga-SP, 17 de Agosto de 2015 - 13:19:23H.

Escrevente - *[Signature]* VIVIANE DE MATTOS

Ao Oficial: R\$ 6,34, Ao Estado: R\$ 1,80, Ao Ipeesp: R\$ 0,94, Reg. Civil: R\$ 0,33, T. Justiça: R\$ 0,44, M. Público: R\$ 0,30, Prefeitura Municipal: R\$ 0,19 - TOTAL: R\$ 10,34.
Selos e contribuições recolhidos por verba.

Para lavratura de escrituras esta certidão é válida por 30 dias (NSCGJSP, XIV, 12, "d")
Pedido N. 5810-2015

Código de controle de certidão : 5810201520150817

Avenida Newton Prado, 2796 - Centro - Pirassununga/SP - CEP: 13631-040
Telefone: (19) 3562-6488 - Fax: (19) 3562-6695 - e-mail: cartorio.anexo@terra.com.br

QUALQUER ADULTERAÇÃO, RASURA OU EMENDA, INVALIDA ESTE DOCUMENTO

Oficial de Registro de Imóveis e Anexos
Comarca de Pirassununga - SP


11965-1-AA 039420

11965-1-035001-040000-0415



OFICIAL DE REGISTRO DE IMÓVEIS E ANEXOS
COMARCA DE PIRASSUNUNGA - ESTADO DE SÃO PAULO

Genésio Rocha Stábile
OFICIAL

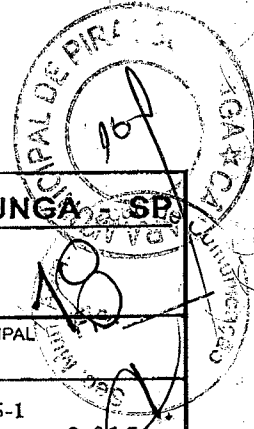

REPÚBLICA REPUBLICANA
DO BRASIL

MATR. N° 36.533

REGISTRO DE IMÓVEIS DA COMARCA DE PIRASSUNUNGA - SP

LIVRO 2 - REGISTRO GERAL

IN CRA	CADASTRO MUNICIPAL
MATRICULA N° 36.533	FICHA N° 1
CNS n° 11.965-1	
PIRASSUNUNGA 07 DE agosto DE 2015	

IMÓVEL: Um lote de terreno sob nº 1 da quadra "14" (Área Comercial), do Conjunto Habitacional "JARDIM DAS LARANJEIRAS", situado nesta cidade, com a seguinte identificação e caracterização: tem início no PC de uma curva, deste segue em curva à direita 14,14 metros, raio 9,00 metros, até o PT da mesma, situado no alinhamento da Rua Duílio Benine; deste segue pelo citado alinhamento 22,00 metros rumo N 58°48'56" W até o PC de nova curva; deste segue em curva à direita 14,14 metros, raio de 9,00 metros, até o PT da mesma, situado no alinhamento da Rua João Francisco Jardim; deste segue pelo citado alinhamento 21,00 metros, até o lote 2 da mesma quadra; deste deflete à direita pela lateral dos lotes 02 e 25, 40,00 metros rumo S 58°48'56" E até o alinhamento da Rua Joaquim Soares; deste deflete à direita pelo alinhamento da Rua Joaquim Soares, 21,00 metros rumo N 31°11'04" E, até o ponto inicial, perfazendo a área total de 1.165,24 metros quadrados.

PROPRIETÁRIA: **COMPANHIA HABITACIONAL REGIONAL DE RIBEIRÃO PRETO - COHAB - RP**, sociedade de Economia Mista, com sede em Ribeirão Preto, deste Estado, na Avenida 13 de Maio, 157, CNPJ. 56.015.167/0001-80.

REGISTRO ANTERIOR: AV.02/M.23.051, de 24 de abril de 2.007, deste registro. A Escrevente, *[Signature]* (Mara Ercília Capodifoglio Pavan). A Responsável p/ Expediente, *[Signature]* (Dirce Capodifoglio Zanichelli). Protocolo 126440 de 31/07/2015. Rec. guia: 144

CERTIDÃO DE PROPRIEDADE, ÔNUS E ALIENAÇÕES DE UNIDADE HABITACIONAL, INTEGRANTE DE PROGRAMA HABITACIONAL DE INTERESSE SOCIAL

CERTIFICO que a presente reprodução está conforme o original e foi extraída de acordo com paragrafo 1º, do artigo 19 da Lei 6.015/73 (LEI DOS REGISTROS PUBLICOS), nada mais havendo a certificar, além dos lançados na matrícula, inclusive com referência a ônus reais, alienações e registro de citações de ações reais elou pessoais reipersecutórias. O referido é verdade e dou fé. Pirassununga-SP, 17 de Agosto de 2015 - 13:19:00H.

Escrevente - *[Signature]* VIVIANE DE MATTOS
Ao Oficial: RS 6,34, Ao Estado: RS 1,80, Ao Ipesp: RS 0,94, Reg. Civil: RS 0,33, T. Justiça: RS 0,44, M. Publico: RS 0,30, Prefeitura Municipal: RS 0,19 - TOTAL: RS 10,34.
Selos e contribuições recolhidos por verba.

Oficial de Registro de Imóveis e Anexos
Comarca de Pirassununga - SP

039419

11965-1-AA

Para lavratura de escrituras esta certidão é válida por 30 dias (NSCGJSP, XIV, 12, "d")
Pedido N. 5809-2015 Código de controle de certidão : 5809-201520150817

Avenida Newton Prado, 2796 - Centro - Pirassununga/SP - CEP: 13631-040
Telefone: (19) 3562-6488 - Fax: (19) 3562-6695 - e-mail: cartorio.anexo@terra.com.br

QUALQUER ADULTERAÇÃO, FALSURA OU FIMENDA, INVALIDA ESTE DOCUMENTO





REPÚBLICA FEDERATIVA DO BRASIL

OFICIAL DE REGISTRO DE IMÓVEIS E ANEXOS
COMARCA DE PIRASSUNUNGA - ESTADO DE SÃO PAULO

Genésio Rocha Stábile
OFICIAL



MATR. Nº 36.535

REGISTRO DE IMÓVEIS DA COMARCA DE PIRASSUNUNGA - USP
LIVRO 2 - REGISTRO GERAL

INCRA		CADASTRO MUNICIPAL	
MATRICULA Nº	36.535	FICHA Nº	1
		CNS nº	11.965-1
		PIRASSUNUNGA	07 DE agosto DE 2015

IMÓVEL: Um lote de terreno, sob nº 1 da quadra "29" (Área Comercial), do Conjunto Habitacional "JARDIM DAS LARANJEIRAS", situado nesta cidade, com a seguinte identificação e caracterização: tem início no PC de uma curva, deste segue em curva à direita 14,14 metros, raio 9,00 metros, até o PT da mesma, situado no alinhamento da Rua José Montanheiro; deste segue pelo citado alinhamento 22,00 metros rumo S 13°48'56" E até o PC de nova curva; deste segue em curva à direita 14,14 metros, raio de 9,00 metros, até o PT da mesma, situado no alinhamento da Rua João Balbino dos Santos; deste segue pelo citado alinhamento 21,87 metros, rumo N 76°11'04" W até o lote 2 da mesma quadra; deste deflete à direita pela lateral dos lotes 02 e 23, 40,00 metros rumo N 13°48'56" W até o alinhamento da Rua Ozório dos Santos; deste deflete à direita pelo alinhamento da Rua Ozório dos Santos, 21,87 metros rumo N 76°11'04" E, até o ponto inicial, perfazendo a área total de 1.200,04 metros quadrados.

PROPRIETÁRIA: COMPANHIA HABITACIONAL REGIONAL DE RIBEIRÃO PRETO - COHAB - RP, sociedade de Economia Mista, com sede em Ribeirão Preto, deste Estado, na Avenida 13 de Maio, 157, CNPJ. 56.015.167/0001-80.

REGISTRO ANTERIOR: AV.02/M.23.051, de 24 de abril de 2.007, deste registro. A Escrevente, María, Ercília Capodifoglio Pavan. A Responsável p/ Expediente, Dirce Capodifoglio Zanichelli. Protocolo 126440 de 31/07/2015. Rec. guia: 144

CERTIDÃO DE PROPRIEDADE, ÔNUS E ALIENAÇÕES DE UNIDADE HABITACIONAL, INTEGRANTE DE PROGRAMA HABITACIONAL DE INTERESSE SOCIAL

CERTIFICO que a presente reprodução está conforme o original e foi extraída de acordo com paragrafo 1º, do artigo 19 da Lei 6.015/73 (LEI DOS REGISTROS PÚBLICOS), nada mais havendo a certificar, além dos lançados na matrícula, inclusive com referência a ônus reais, alienações e registro de citações de ações reais e/ou pessoais reipersecutórias. O referido é verdade e dou fé. Pirassununga-SP, 17 de Agosto de 2015, 13:19:46H.

Escrevente: VIVIANE DE MATTOS

Ao Oficial: RS 6,34, Ao Estado: RS 1,80, Ao IpeSP: RS 0,94, Reg. Civil: RS 0,33, T. Justiça: RS 0,44, M. Público: RS 0,30.
Prefeitura Municipal: RS 0,19 - TOTAL: RS 10,34.
Selos e contribuições recolhidos por verba.

Para lavratura de escrituras esta certidão é válida por 30 dias (NSCGJSP, XIV, 12, "d")
Pedido N. 5811-2015

Código de controle de certidão : 5811-201520150817

Avenida Newton Prado, 2796 - Centro - Pirassununga/SP - CEP: 13631-040
Telefone: (19) 3562-6488 - Fax: (19) 3562-6695 - e-mail: cartorio.anexo@terra.com.br

QUALQUER ADULTERAÇÃO, RASURA OU EMENDA, INVALIDA ESTE DOCUMENTO

Oficial de Registro de Imóveis e Anexos
Comarca de Pirassununga - SP

039421

11965-1-AA


11965-1-035001-040000-0415





OFICIAL DE REGISTRO DE IMÓVEIS E ANEXOS
COMARCA DE PIRASSUNUNGA - ESTADO DE SÃO PAULO

Genésio Rocha Stábile
OFICIAL

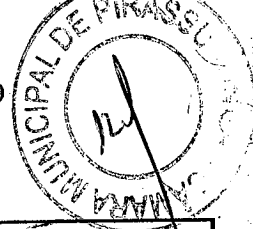

REPÚBLICA FEDERATIVA
DO BRASIL

MATR. Nº 36.532

REGISTRO DE IMÓVEIS DA COMARCA DE PIRASSUNUNGA - SP

LIVRO 2 - REGISTRO GERAL

IN CRA	CADASTRO MUNICIPAL
MATRÍCULA Nº 36.532	FICHA Nº 1
CNS nº. 11.965-I	DE agosto DE 2.015

IMÓVEL: Um lote de terreno sob nº 14 da quadra "5" (Área Comercial), do Conjunto Habitacional "JARDIM DAS LARANJEIRAS", situado nesta cidade, com a seguinte identificação e caracterização: tem início no PC de uma curva, deste segue em curva à direita 14,14 metros, raio 9,00 metros, até o PT da mesma, situado no alinhamento da Rua Aristides Pombani; deste segue pelo citado alinhamento 17,00 metros rumo S 31°11'04" W até o lote 15 da mesma quadra; deste deflete à direita pela lateral dos lotes 15 e 13, 40,00 metros até o alinhamento da Rua Reverendo Israel Vieira Ferreira; deste deflete à direita pelo citado alinhamento 17,00 metros, rumo S 31°11'04" W até o PC de outra curva; deste segue em curva à direita 14,14 metros, raio 9,00 metros, até o PT da mesma, situado no alinhamento da Rua Duílio Benine; deste segue pelo citado alinhamento 22,00 metros, rumo N 58°48'56" E, até o ponto inicial do perímetro, perfazendo a área total de 965,24 metros quadrados.

PROPRIETÁRIA: COMPANHIA HABITACIONAL REGIONAL DE RIBEIRÃO PRETO - COHAB - RP, sociedade de Economia Mista, com sede em Ribeirão Preto, deste Estado, na Avenida 13 de Maio, 157, CNPJ. 56.015.167/0001-80.

REGISTRO ANTERIOR: AV.02/M.23.051, de 24 de abril de 2.007, deste registro. A Escrevente, (Márcia Ercília Capodifoglio Pavan). A Responsável p/ Expediente, (Dirce Capodifoglio Zanichelli). Protocolo 126440 de 31/07/2015. Rec. guia: 144

CERTIDÃO DE PROPRIEDADE, ÔNUS E ALIENAÇÕES DE UNIDADE HABITACIONAL, INTEGRANTE DE PROGRAMA HABITACIONAL DE INTERESSE SOCIAL

CERTIFICO que a presente reprodução está conforme o original e foi extraída de acordo com parágrafo 1º, do artigo 19 da Lei 6.015/73 (LEI DOS REGISTROS PÚBLICOS), nada mais havendo a certificar, além dos lançados na matrícula, inclusive com referência a ônus reais, alienações e registro de citações de ações reais e/ou pessoais reipersecutórias. O referido é verdade e dou fé. Pirassununga-SP, 17 de Agosto de 2015 - 14:18:27H.

Escrevente - VIVIANE DE MATOS

Ao Oficial: RS 6,34, Ao Estado: RS 1,80, Ao Ipeesp: RS 0,94, Reg. Civil: RS 0,33, T. Justiça: RS 0,44, M. Público: RS 0,30, Prefeitura Municipal: RS 0,19 TOTAL: RS 10,34.
Selos e contribuições recolhidos por verba.

Para lavratura de escrituras esta certidão é válida por 30 dias (NSCGJSP, XIV, 12, "d")
Pedido N. 5808-2015

Código de controle de certidão : 5808-201520150817

Avenida Newton Prado, 2796 - Centro - Pirassununga/SP - CEP: 13631-040
Telefone: (19) 3562-6488 - Fax: (19) 3562-6695 - e-mail: cartorio.anexo@terra.com.br

QUALQUER ADULTERAÇÃO, RASURA OU EMENDA, INVALIDA ESTE DOCUMENTO

Oficial de Registro de Imóveis e Anexos
Comarca de Pirassununga - SP

11965-1-AA 039418

11965-1-035001-040000-0415






REPÚBLICA FEDERATIVA DO BRASIL

OFICIAL DE REGISTRO DE IMÓVEIS E ANEXOS
COMARCA DE PIRASSUNUNGA - ESTADO DE SÃO PAULO

Genésio Rocha Stábile
OFICIAL

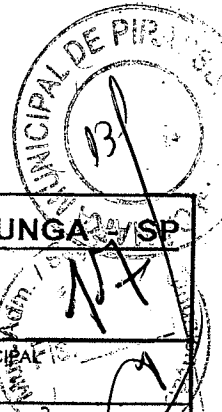

MATR. Nº 36.534

REGISTRO DE IMÓVEIS DA COMARCA DE PIRASSUNUNGA - SP

LIVRO 2 - REGISTRO GERAL

INCRA	CADASTRO MUNICIPAL
MATRÍCULA Nº 36.534	FICHA Nº 1
CNS nº. 11.965-1	
PIRASSUNUNGA 07 DE agosto DE 2015	

IMÓVEL: Um lote de terreno sob nº 1 da quadra "21" (Área Comercial), do Conjunto Habitacional "JARDIM DAS LARANJEIRAS", situado nesta cidade, com a seguinte identificação e caracterização: tem início no PC de uma curva, deste segue em curva à direita 14,14 metros, até o PT da mesma, situado no alinhamento predial da Rua José Montanheiro; deste segue pelo citado alinhamento 22,00 metros rumo S 13°48'56" E até o PC de nova curva; deste segue em curva à direita 14,14 metros, raio de 9,00 metros, até o PT da mesma, situado no alinhamento da Rua Francisco Sacco; deste segue pelo citado alinhamento 21,87 metros, rumo S 76°11'04" W até o lote 2 da mesma quadra; deste deflete à direita pela lateral dos lotes 02 e 21, 40,00 metros rumo N 13°48'56" W até o alinhamento da Rua Honorato Antonio Luiz Mangetti; deste deflete à direita pelo alinhamento da Rua Honorato Antonio Luiz Mangetti, 21,87 metros rumo N 76°11'04" E, até o ponto inicial, perfazendo a área total de 1.200,04 metros quadrados.

PROPRIETÁRIA: COMPANHIA HABITACIONAL REGIONAL DE RIBEIRÃO PRETO - COHAB - RP, sociedade de Economia Mista, com sede em Ribeirão Preto, deste Estado, na Avenida 13 de Maio, 157, CNPJ: 56.015.167/0001-80.

REGISTRO ANTERIOR: AV.02/M.23.051, de 24 de abril de 2.007, deste registro. A Escrevente, *[Assinatura]* (Maria Ercília Capodifoglio Pavan). A Responsável p/ Expediente, *[Assinatura]* (Dirce Capodifoglio Zanichelli). Protocolo 126440 de 31/07/2015. Rec. guia: 144

CERTIDÃO DE PROPRIEDADE, ÔNUS E ALIENAÇÕES DE UNIDADE HABITACIONAL, INTEGRANTE DE PROGRAMA HABITACIONAL DE INTERESSE SOCIAL

CERTIFICO que a presente reprodução está conforme, o original e foi extraída de acordo com paragrafo 1º, do artigo 19 da Lei 6.015/73 (LEI DOS REGISTROS PÚBLICOS), nada mais havendo a certificar, além dos lançados na matrícula, inclusive com referência a ônus, reais, alienações e registro de citações de ações reais e/ou pessoais reipersecutórias. O referido é verdade e dou fé. Pirassununga-SP, 17 de Agosto de 2015 - 13:19:23H.

Escrevente - *[Assinatura]* VIVIANE DE MATTOS
 Ao Oficial: RS 6,34, Ao Estado: RS 1,80, Ao IpeSP: RS 0,94, Reg. Civil: RS 0,33, T. Justiça: RS 0,44, M. Público: RS 0,30, Prefeitura Municipal: RS 0,19 - TOTAL: RS 10,34.
 Selos e contribuições recolhidos por verba.

Oficial de Registro de Imóveis e Anexos
Comarca de Pirassununga - SP

11965-1-AA 039420

Para lavratura de escrituras esta certidão é válida por 30 dias (NSCGJSP, XIV, 12, "d")
 Pedido N. 5810-2015 Código de controle de certidão : 5810201520150817

Avenida Newton Prado, 2796 - Centro - Pirassununga/SP - CEP: 13631-040
 Telefone: (19) 3562-6488 - Fax: (19) 3562-6695 - e-mail: cartorio.anexo@terra.com.br

QUALQUER ADULTERAÇÃO, RASURA OU EMENDA, INVALIDA ESTE DOCUMENTO


11965-1-035001-040000-0415



REPÚBLICA FEDERATIVA DO BRASIL

OFICIAL DE REGISTRO DE IMÓVEIS E ANEXOS
COMARCA DE PIRASSUNUNGA - ESTADO DE SÃO PAULO

Genésio Rocha Stábile
OFICIAL

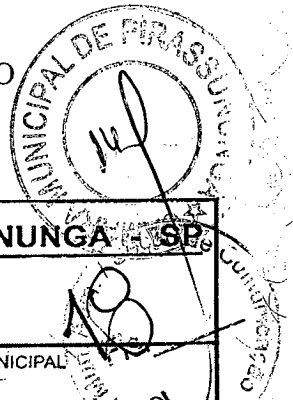

MATR. N° 36.533

REGISTRO DE IMÓVEIS DA COMARCA DE PIRASSUNUNGA - SP

LIVRO 2 - REGISTRO GERAL

INCRA	CADASTRO MUNICIPAL
MATRICULA N° 36.533	FICHA N° 1
CNS n° 11.965-1	
PIRASSUNUNGA, 07 DE agosto DE 2015	

IMÓVEL: Um lote de terreno sob nº 1 da quadra "14" (Área Comercial), do Conjunto Habitacional "JARDIM DAS LARANJEIRAS", situado nesta cidade, com a seguinte identificação e caracterização: tem início no PC de uma curva, deste segue em curva à direita 14,14 metros, raio 9,00 metros, até o PT da mesma, situado no alinhamento da Rua Duílio Benine; deste segue pelo citado alinhamento 22,00 metros rumo N 58°48'56" W até o PC de nova curva; deste segue em curva à direita 14,14 metros, raio de 9,00 metros, até o PT da mesma, situado no alinhamento da Rua João Francisco Jardim; deste segue pelo citado alinhamento 21,00 metros, até o lote 2 da mesma quadra; deste deflete à direita pela lateral dos lotes 02 e 25, 40,00 metros rumo S 58°48'56" E até o alinhamento da Rua Joaquim Soares; deste deflete à direita pelo alinhamento da Rua Joaquim Soares, 21,00 metros rumo N 31°11'04" E, até o ponto inicial, perfazendo a área total de 1.165,24 metros quadrados.

PROPRIETÁRIA: COMPANHIA HABITACIONAL REGIONAL DE RIBEIRÃO PRETO - COHAB - RP, sociedade de Economia Mista, com sede em Ribeirão Preto, deste Estado, na Avenida 13 de Maio, 157, CNPJ. 56.015.167/0001-80.

REGISTRO ANTERIOR: AV.02/M.23.051, de 24 de abril de 2.007, deste registro. A Escrevente, *[assinatura]* (Maria Ercília Capodifoglio Pavan). A Responsável p/ Expediente, *[assinatura]* (Dirce Capodifoglio Zanichelli). Protocolo 126440 de 31/07/2015. Rec. guia: 144

CERTIDÃO DE PROPRIEDADE, ÔNUS E ALIENAÇÕES DE UNIDADE HABITACIONAL, INTEGRANTE DE PROGRAMA HABITACIONAL DE INTERESSE SOCIAL

CERTIFICO que a presente reprodução está conforme o original e foi extraída de acordo com paragrafo 1º, do artigo 19 da Lei 6.015/73 (LEI DOS REGISTROS PÚBLICOS), nada mais havendo a certificar, além dos lançados na matrícula, inclusive com referência a ônus reais, alienações e registro de citações de ações reais e ou pessoais reipersecutórias. O referido é verdade e dou fé. Pirassununga-SP, 17 de Agosto de 2015 - 13:19:00H.

Escrevente - *[assinatura]* VIVIANE DE MATTOS

Ao Oficial: RS 6,34, Ao Estado: RS 1,80, Ao Ipep: RS 0,94, Reg. Civil: RS 0,33, T. Justiça: RS 0,44, M. Público: RS 0,30, Prefeitura Municipal: RS 0,19 - TOTAL: RS 10,34.
Selos e contribuições recolhidos por verba.

Para lavratura de escrituras esta certidão é válida por 30 dias (NSCGJSP, XIV, 12, "d")
Pedido N. 5809-2015

Código de controle de certidão: 5809-201520150817

Avenida Newton Prado, 2796 - Centro - Pirassununga/SP - CEP: 13631-040
Telefone: (19) 3562-6488 - Fax: (19) 3562-6695 - e-mail: cartorio.anexo@terra.com.br

QUALQUER ADULTERAÇÃO, FALSURA OU EMENDA, ANULA ESTE DOCUMENTO

Oficial de Registro de Imóveis e Anexos
Comarca de Pirassununga - SP

039419

11965-1-AA

11965-1-035001-04000-0415



Ribeirão Preto, 28 de Agosto de 2015.
Ofício nº 128/2015.

Ilma. Sra.

Cristina Aparecida Batista


DD. Prefeita Municipal de Pirassununga-SP

Havendo a necessidade de regularizar as áreas remanescentes do empreendimento residencial na cidade de Pirassununga denominado Conjunto Habitacional Jardim das Laranjeiras, de propriedade da Cohab de Ribeirão Preto, solicitamos a transformação via legislação, de área comercial para área mista.

Com esta providência, a Cohab-RP poderá construir unidades habitacionais nas referidas áreas, propiciando a oferta de dezenas moradias nesta cidade, atendendo as pessoas que delas necessitam.

Segue em anexo, cópias das matrículas e do projeto urbanístico para conhecimento de vossa excelência.

Sendo só para o momento, agradecemos a atenção.


Wandeir Gomes da Silva
Diretor de Prog e Planejamento


Silvio Geraldo Martins Filho
Diretor Presidente



PREFEITURA MUNICIPAL DE PIRASSUNUNGA

Estado de São Paulo
SECRETARIA MUNICIPAL DE ADMINISTRAÇÃO



Ofício nº 157/2015

As Comissões **Permanentes** em Plenário.

Pirassununga,

01/09 2015

Alcimar Siqueira Montalvão

~~Presidente~~

Pirassununga, 1º de setembro de 2015.

Senhor Presidente

Encaminhamos para apreciação dos nobres Edis que constituem esse Egrégio Legislativo, Projeto de Lei Complementar que **visa autorizar o Poder Executivo a desafetar imóveis que especifica e dá outras providências.**

Atenciosamente,


- CRISTINA APARECIDA BATISTA -
Prefeita Municipal

Excelentíssimo Vereador


ALCIMAR SIQUEIRA MONTALVÃO

Câmara Municipal de Pirassununga

Nesta.



Prot. 3.723/2015

01720-Câmara Pirassununga-01/09/2015-15:39:19741064F384030 7

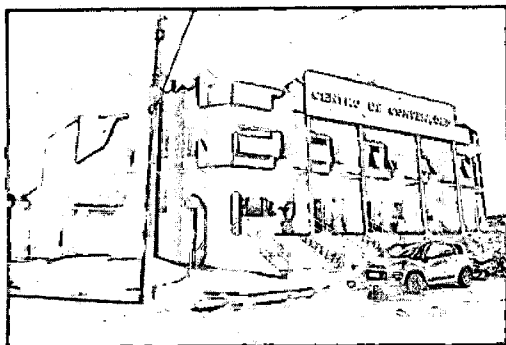

BANCO DE IMAGENS

- Joao Batista
- Jeferson Couto
- Milton Dimas
- Alcimar Siqueira
- Leonardo Francisco
- Luciana do Lesslo
- Otacílio Barreiros
- Cicero Justino
- Nickson
- Gilberto Santa Fe

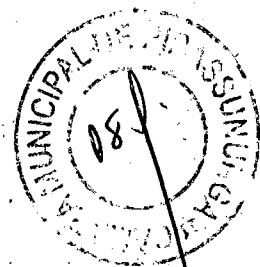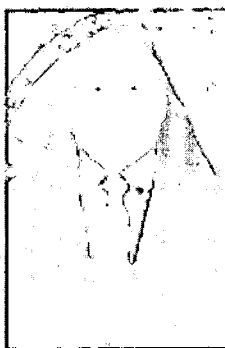

MENSAGEM ADITIVA AO PLC Nº 06/2015

MENSAGEM ADITIVA AO PROJETO DE LEI COMPLEMENTAR Nº 06/2015. VEJA MENSAGEM! PROJETO DE LEI COMPLEMENTAR Nº 11/2015

AUTORIZA O PODER EXECUTIVO A DESAFETAR IMÓVEIS QUE ESPECIFICA. VEJA COMUNICADO E CÓPIA DO PROJETO DE LEI COMPLEMENTAR Nº 10/2015




DISPÕE SOBRE A ANISTIA PARA REGULARIZAÇÃO DE EDIFICAÇÕES. VEJA COMUNICADO E CÓPIA DO PROJETO DE LEI COMPLEMENTAR Nº 09/2015

VISA ALTERAR DISPOSITIVOS DA LEI COMPLEMENTAR

AUDIÊNCIA PÚBLICA SAÚDE

Será promovida pela Gestora do Sistema de Saúde do Município, sobre o 2º Quadrimestre do ano de 2015, dia ~~AUDIÊNCIA PÚBLICA~~. Veja Convite!

Versará sobre os Projetos de Lei nºs 148, 149 e 150/2015, dia 29/09/2015, às 19 horas. Veja Convite e Projetos!

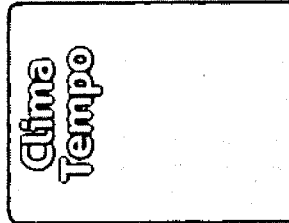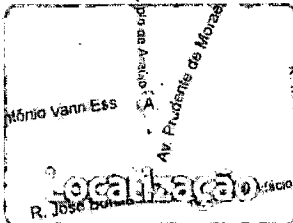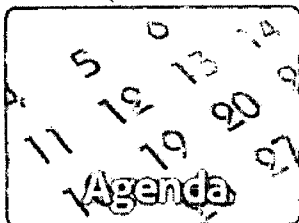

Câmara NET

Acompanhe ao vivo as sessões camarárias, às terças-feiras, a partir das 20 horas. NOVO - Audiências Públicas transmitidas em tempo real.

Acesso à Informação

Portal da Transparência

Intranet Vereadores

Leis Municipais

Lei Orgânica

Código Tributário

Home




CÂMARA MUNICIPAL DE PIRASSUNUNGA

Rua Joaquim Procópio de Araújo, 1662 - Fone/Fax: (19) 3561.2811

Estado de São Paulo

E-mail: camara@lancernét.com.br

Site: www.camarapirassununga.sp.gov.br

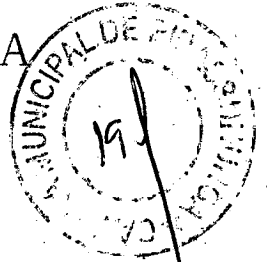

CÂMARA MUNICIPAL DE PIRASSUNUNGA COMUNICADO À POPULAÇÃO

Em atenção ao artigo 37 da Constituição Federal, e § 2º do artigo 31 da Lei Orgânica, a Câmara do Município de Pirassununga, comunica que recebeu, e publica o Projeto de Lei Complementar nº 11/2015, de autoria da Prefeita Municipal, que visa autorizar o Poder Executivo a desafetar imóveis que especifica e dá outras providências, estando à disposição da população para conhecimento, nos termos do artigo 152 do Regimento Interno, cuja tramitação iniciar-se-á após 20 (vinte) dias.

Pirassununga, 02 de setembro de 2015.

Alcimar Siqueira Montalvão
Presidente



CÂMARA MUNICIPAL DE PIRASSUNUNGA

Rua Joaquim Procópio de Araújo, 1662 - Fone/Fax: (19) 3561.2811

Estado de São Paulo

E-mail: camara@lancernet.com.br

Site: www.camarapirassununga.sp.gov.br



Pirassununga, 02 de setembro de 2015.

A
Secretaria Municipal de Governo
Aos Cuidados: **FÁBIO ROBERTO FERRARI**
Diário Oficial Eletrônico do Município

MEM. Nº 052/2015

Ref. Publicação

Encaminho-lhe as matérias abaixo relacionadas para serem publicadas na Imprensa Oficial do Município, conforme cópia anexo.

01 – Projeto de Emenda à Lei Orgânica do Município de Pirassununga nº 01/2015, de autoria dos Vereadores Alcimar Siqueira Montalvão, Cícero Justino da Silva, Jeferson Ricardo do Couto, João Batista de Souza Pereira, João Gilberto dos Santos - “Gilberto Santa Fé”, Leonardo Francisco Sampaio de Souza Filho, Lorival Cesar Oliveira Moraes - “Nickson”, Luciana Batista e Dr. Milton Dimas Tadeu Urban, que visa alterar dispositivo da Lei Orgânica do Município de Pirassununga.

02 – Projeto de Lei Complementar nº 11/2015, de autoria da Prefeita Municipal, que visa autorizar o Poder Executivo a desafetar imóveis que especifica e dá outras providências

03 – Decreto Legislativo nº 241/2015, de autoria do Vereador Alcimar Siqueira Montalvão, que dispõe sobre a criação da Medalha de “Estudante Modelo”, conferido pela Câmara Municipal de Pirassununga, aos alunos das escolas públicas e particulares do Município, que tenham se distinguido a cada ano nos cursos de ensino fundamental e médio.

04 –

05 –

06 –

07 –

Atenciosamente,


Adriana Aparecida Merenciano
Diretora Geral da Secretaria

Recebi p/ publicação as matérias supramencionadas.

Piras. 2 / SET /2015.

assinatura

Fábio Roberto Ferrari

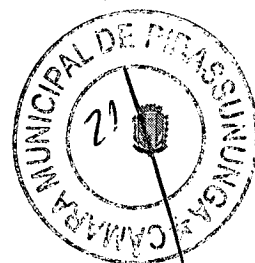

CÂMARA MUNICIPAL DE PIRASSUNUNGA
COMUNICADO À POPULAÇÃO

Em atenção ao artigo 37 da Constituição Federal, e § 2º do artigo 31 da Lei Orgânica, a Câmara do Município de Pirassununga, comunica que recebeu, e publica o Projeto de Lei Complementar nº 11/2015, de autoria da Prefeita Municipal, que visa autorizar o Poder Executivo a desafetar imóveis que especifica e dá outras providências, estando à disposição da população para conhecimento, nos termos do artigo 152 do Regimento Interno, cuja tramitação iniciar-se-á após 20 (vinte) dias.

Pirassununga, 02 de setembro de 2015.

Alcimar Siqueira Montalvão
Presidente

- **PROJETO DE LEI COMPLEMENTAR Nº 11/2015** -

"Autoriza o Poder Executivo a desafetar imóveis que especifica e dá outras providências".....


A CÂMARA DE VEREADORES APROVA E A PREFEITA MUNICIPAL DE PIRASSUNUNGA SANCIONA E PROMULGA A SEGUINTE LEI COMPLEMENTAR:

Art. 1º Ficam desafetados da condição de categoria de **área comercial**, passando a integrar a categoria de **área mista**, os imóveis que constam pertencer a Companhia Habitacional Regional de Ribeirão Preto - COHAB-RP, sociedade de Economia Mista, com sede em Ribeirão Preto, deste Estado, na Avenida 13 de Maio, nº 157, inscrita no CNPJ sob nº 56.015.167/0001-80, a seguir delineados:

I - Um lote de terreno sob nº 1 da quadra "29" (Área Comercial), do Conjunto Habitacional "Jardim das Laranjeiras", situado nesta cidade, com a seguinte identificação e caracterização: tem início no PC de uma curva, deste segue em curva à direita 14,14 metros, raio 9,00 metros, até o PT da mesma, situado no alinhamento da Rua José Montanheiro; deste segue pelo citado alinhamento 22,00 metros rumo S 13º48'56" E até o PC de nova curva; deste segue em curva à direita 14,14 metros, raio de 9,00 metros, até o PT da mesma, situado no alinhamento da Rua João Balbino dos Santos; deste segue pelo citado alinhamento 21,87 metros, rumo N 76º11'04" W até o lote 2 da mesma quadra; deste deflete à direita pela lateral dos lotes 02 e 23, 40,00 metros rumo N 13º48'56" W até o alinhamento da Ozório dos Santos; deste deflete à direita pelo alinhamento da Rua Ozório dos Santos, 21,87 metros rumo N 76º11'04" E, até o ponto inicial, perfazendo a área total de 1.200,04 metros quadrados, objeto da matrícula nº 36.535 do CRI local.

II - Um lote de terreno sob nº 14 da quadra "5" (Área Comercial), do Conjunto Habitacional "Jardim das Laranjeiras", situado nesta cidade, com a seguinte identificação e caracterização: tem início no PC de uma curva, deste segue em curva à direita 14,14 metros, raio 9,00 metros, até o PT da mesma, situado no alinhamento da Rua Aristides Pombani; deste segue pelo citado alinhamento 17,00 metros rumo S 31º11'04" W até o lote 15 da mesma quadra; deste deflete à direita pela lateral dos lotes 15 e 13, 40,00 metros até o alinhamento da Rua Reverendo Israel Vieira Ferreira; deste deflete à direita pelo citado alinhamento 17,00 metros, rumo S 31º11'04" W até o PC de outra curva; deste segue em curva à direita 14,14 metros, raio 9,00 metros, até o PT da mesma, situado no alinhamento da Rua Duílio Benine; deste segue pelo citado alinhamento 22,00 metros, rumo N 58º48'56" E, até o ponto inicial do perímetro, perfazendo a área total de 965,24 metros quadrados, objeto da matrícula nº 36.532 do CRI local.

~

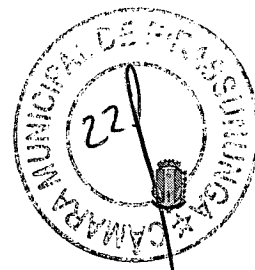

PREFEITURA MUNICIPAL DE PIRASSUNUNGA
Estado de São Paulo
SECRETARIA MUNICIPAL DE ADMINISTRAÇÃO

III - Um lote de terreno sob nº 1 da quadra “21” (Área Comercial), do Conjunto Habitacional “Jardim das Laranjeiras”, situado nesta cidade, com a seguinte identificação e caracterização: tem início no PC de uma curva, deste segue com curva à direita 14,14 metros, até o PT da mesma, situado no alinhamento predial da Rua José Montanheiro; deste segue pelo citado alinhamento 22,00 metros rumo S 13°48’56” E até o PC de nova curva; deste segue em curva à direita 14,14 metros, raio de 9,00 metros, até o PT da mesma, situado no alinhamento da Rua Francisco Sacco; deste segue pelo citado alinhamento 21,87 metros, rumo S 76°11’04” W até o lote 2 da mesma quadra; deste deflete à direita pela lateral dos lotes 02 e 21, 40,00 metros rumo N 13°48’56” W até o alinhamento da Rua Honorato Antonio Luiz Mangetti; deste deflete à direita pelo alinhamento da Rua Honorato Antonio Luiz Mangetti, 21,87 metros rumo N 76°11’04” E, até o ponto inicial, perfazendo a área total de 1.200,04 metros quadrados, objeto da matrícula nº 36.534 do CRI local.

IV - Um lote de terreno sob nº 1 da quadra “14” (Área Comercial), do Conjunto Habitacional “Jardim das Laranjeiras”, situado nesta cidade, com a seguinte identificação e caracterização: tem início no PC de uma curva, deste segue em curva à direita 14,14 metros, raio 9,00 metros, até o PT da mesma, situado no alinhamento da Rua Duílio Benine; deste segue pelo citado alinhamento 22,00 metros rumo N 58°48’56” W até o PC de nova curva; deste segue em curva à direita 14,14 metros, raio de 9,00 metros, até o PT da mesma, situado no alinhamento da Rua João Francisco Jardim; deste segue pelo citado alinhamento 21,00 metros, até o lote 2 da mesma quadra; deste deflete à direita pela lateral dos lotes 02 e 25, 40,00 metros rumo S 58°48’56” E até o alinhamento da Rua Joaquim Soares; deste deflete à direita pelo alinhamento da Rua Joaquim Soares, 21,00 metros rumo N 31°11’04” E, até o ponto inicial, perfazendo a área total de 1.165,24 metros quadrados, objeto da matrícula nº 36.533 do CRI local.

Art. 2º Esta Lei Complementar entra em vigor na data de sua publicação.
Pirassununga, 1º de setembro de 2015.


- CRISTINA APARECIDA BALLISTA -
Prefeita Municipal



PREFEITURA MUNICIPAL DE PIRASSUNUNGA
Estado de São Paulo
SECRETARIA MUNICIPAL DE ADMINISTRAÇÃO



“ JUSTIFICATIVA ”

Excelentíssimo Presidente:

Excelentíssimos Vereadores:

O Projeto de Lei Complementar que ora encaminhamos para apreciação dos nobres Vereadores que constituem essa Casa de Leis **visa autorizar o Poder Executivo a desafetar imóveis que especifica e dá outras providências.**

A presente matéria vai de encontro a um pedido feito pela própria Companhia Habitacional Regional de Ribeirão Preto, devido a necessidade de regularizar as áreas remanescentes do empreendimento residencial na cidade de Pirassununga denominado Conjunto Habitacional Jardim das Laranjeiras, de propriedade da COHAB de Ribeirão Preto.


Com esta providência de alteração da classificação de área proposta, a Companhia poderá construir unidades habitacionais nas referidas áreas, propiciando a oferta de dezenas moradias em nossa cidade, atendendo assim as pessoas que delas necessitam.

Anexo a esta justificativa, segue cópia das matrículas dos imóveis em questão, mapa de localização dos imóveis no município e cópia do Ofício da COHAB-RP.

Por todo o exposto, submetemos a matéria ao crivo dessa Casa estando a disposição para esclarecimentos necessários, contando, desde já, com o beneplácito dos nobres vereadores em acolher, analisar e aprovar mais essa iniciativa.

Pirassununga, 1º de setembro de 2015.


- CRISTINA APARECIDA BATISTA -
Prefeita Municipal

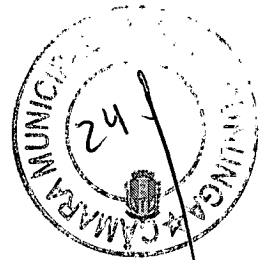

OFICIAL DE REGISTRO DE IMÓVEIS E ANEXOS
COMARCA DE PIRASSUNUNGA - ESTADO DE SÃO PAULO
Genésio Rocha Stábile
OFICIAL

MATR. Nº 36.535

REGISTRO DE IMÓVEIS DA COMARCA DE PIRASSUNUNGA - SP	
LIVRO 2 - REGISTRO GERAL	
INCRA	CADASTRO MUNICIPAL
MATRICULA Nº 36.535	FICHA Nº 1 PIRASSUNUNGA 07 DE agosto DE 2015
<p>IMÓVEL: Um lote de terreno, sob nº 1 da quadra "29" (Área Comercial), do Conjunto Habitacional "JARDIM DAS LARANJEIRAS", situado nesta cidade, com a seguinte identificação e caracterização: tem início no PC de uma curva, deste segue em curva à direita 14,14 metros, raio 9,00 metros, até o PT da mesma, situado no alinhamento da Rua José Montanheiro; deste segue pelo citado alinhamento 22,00 metros rumo S 13°48'56" E até o PC de nova curva; deste segue em curva à direita 14,14 metros, raio de 9,00 metros, até o PT da mesma, situado no alinhamento da Rua João Balbino dos Santos; deste segue pelo citado alinhamento 21,87 metros, rumo N 76°11'04" W até o lote 2 da mesma quadra, deste deflete à direita pela lateral dos lotes 02 e 23, 40,00 metros rumo N 13°48'56" W até o alinhamento da Ozório dos Santos; deste deflete à direita pelo alinhamento da Rua Ozório dos Santos, 21,87 metros rumo N 76°11'04" E, até o ponto inicial, perfazendo a área total de 1.200,04 metros quadrados.</p> <p>PROPRIETÁRIA: <u>COMPANHIA HABITACIONAL REGIONAL DE RIBEIRÃO PRETO - COHAB - RP</u>, sociedade de Economia Mista, com sede em Ribeirão Preto, deste Estado, na Avenida 13 de Maio, 157, CNPJ: 56.015.167/0001-80.</p> <p>REGISTRO ANTERIOR: AV.02/M.23.051, de 24 de abril de 2007, deste registro. A Escrevente, <u>María Ercília Capodifoglio Pavan</u>, A Responsável p/ Expediente, <u>Dirce Capodifoglio Zanichelli</u>, Protocolo 126440 de 31/07/2015. Rec. guia: 144</p> <p>CERTIDÃO DE PROPRIEDADE, ÔNUS E ALIENAÇÕES DE UNIDADE HABITACIONAL, INTEGRANTE DE PROGRAMA HABITACIONAL DE INTERESSE SOCIAL.</p> <p>CERTIFICO que a presente reprodução está conforme o original e foi extraída de acordo com parágrafo 1º, do artigo 19 da Lei 6.015/73 (LEI DOS REGISTROS PÚBLICOS), nada mais havendo a certificar, além dos lançados na matrícula, inclusive com referência a ônus reais, alienações e registro de citações de ações reais e/ou pessoais reipersecutórias. O referido é verdade e dou fé, Pirassununga-SP, 17 de Agosto de 2015, às 13:19:46H.</p> <p>Escrevente <u>VIVIANE DE MATTOS</u> Ao Oficial: RS 6,34, Ao Estado: RS 1,80, Ao IpeSP: RS 0,94, Reg. Civil: RS 0,33, T. Justiça: RS 0,44, M. Público: RS 0,30. Prefeitura Municipal: RS 0,19 - TOTAL: RS 10,34. Selos e contribuições recolhidos por verba.</p>	

Oficial de Registro de Imóveis e Anexos
Comarca de Pirassununga - SP

039421


11965-1-AA

Para lavratura de escrituras esta certidão é válida por 30 dias (NSCGJSP, XIV, 12, "d")
Pedido N. 5811-2015

Código de controle de certidão: 5811-201520150817

Avenida Newton Prado, 2796 - Centro - Pirassununga/SP - CEP: 13631-040
Telefone: (19) 3562-6488 - Fax: (19) 3562-6695 - e-mail: cartorio.anexo@terra.com.br

QUALQUER ADULTERAÇÃO, RASURA OU EMENDA INVALIDA ESTE DOCUMENTO

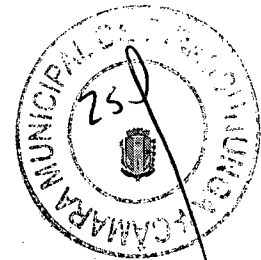

OFICIAL DE REGISTRO DE IMÓVEIS E ANEXOS
 COMARCA DE PIRASSUNUNGA - ESTADO DE SÃO PAULO
 Genésio Rocha Stábile
 OFICIAL

MATR. Nº 36.532

REGISTRO DE IMÓVEIS DA COMARCA DE PIRASSUNUNGA - SP

LIVRO 2 - REGISTRO GERAL

INCRA

CADASTRO MUNICIPAL

MATRÍCULA Nº 36.532 FICHA Nº 1 CNS nº. 11.965-1
 PIRASSUNUNGA 07 DE agosto DE 2.015

IMÓVEL: Um lote de terreno sob nº 14 da quadra "5" (Área Comercial), do Conjunto Habitacional "JARDIM DAS LARANJEIRAS", situado nesta cidade, com a seguinte identificação e caracterização: tem início no PC de uma curva, deste segue em curva à direita 14,14 metros, raio 9,00 metros, até o PT da mesma, situado no alinhamento da Rua Aristides Pombani; deste segue pelo citado alinhamento 17,00 metros rumo S 31°11'04" W até o lote 15 da mesma quadra; deste deflete à direita pela lateral dos lotes 15 e 13, 40,00 metros até o alinhamento da Rua Reverendo Israel Vieira Ferreira; deste deflete à direita pelo citado alinhamento 17,00 metros, rumo S 31°11'04" W até o PC de outra curva; deste segue em curva à direita 14,14 metros, raio 9,00 metros, até o PT da mesma, situado no alinhamento da Rua Duílio Benine; deste segue pelo citado alinhamento 22,00 metros, rumo N 58°48'56" E, até o ponto inicial do perímetro, perfazendo a área total de 965,24 metros quadrados.

PROPRIETÁRIA: COMPANHIA HABITACIONAL REGIONAL DE RIBEIRÃO PRETO - COHAB - RP, sociedade de Economia Mista, com sede em Ribeirão Preto, deste Estado, na Avenida 13 de Maio, 157, CNPJ. 56.015.167/0001-80.

REGISTRO ANTERIOR: AV.02/M.23.051, de 24 de abril de 2.007, deste registro. A Escrevente, (Mara Ercília Capodifoglio Pavan). A Responsável p/ Expediente, (Dirce Capodifoglio Zanichelli). Protocolo 126440 de 31/07/2015. Rec. guia: 144

CERTIDÃO DE PROPRIEDADE, ÔNUS E ALIENAÇÕES DE UNIDADE HABITACIONAL, INTEGRANTE DE PROGRAMA HABITACIONAL DE INTERESSE SOCIAL

CERTIFICO que a presente reprodução está conforme o original e foi extraída de acordo com paragrafo 1º, do artigo 19 da Lei 6.015/73 (LEI DOS REGISTROS PÚBLICOS), nada mais havendo a certificar, além dos lançados na matrícula, inclusive com referência a ônus reais, alienações e registro de citações de ações reais e/ou pessoais reipersecutórias. O referido é verdade e dou fé. Pirassununga-SP, 17 de Agosto de 2015 - 14:18:27H.

Escrevente: VIVIANE DE MATOS

Ao Oficial: R\$ 6,34, Ao Estado: R\$ 1,50, Ao Ipeesp: R\$ 0,94, Reg. Civil: R\$ 0,33, T. Justiça: R\$ 0,44, M. Público: R\$ 0,30, Prefeitura Municipal: R\$ 0,19 TOTAL: R\$ 10,34.
 Selos e contribuições recolhidos por verba.

Oficial de Registro de Imóveis e Anexos
 Comarca de Pirassununga - SP

039418

11965-1-AA

Para lavratura de escrituras esta certidão é válida por 30 dias (NSCGJSP, XIV, 12, "d")
 Pedido N. 5808-2015

Código de controle de certidão: 5808-201520150817




Avenida Newton Prado, 2796 - Centro - Pirassununga/SP - CEP: 13631-040
 Telefone: (19) 3562-6488 - Fax: (19) 3562-6695 - e-mail: cartorio.anexo@terra.com.br

QUALQUER ADULTERAÇÃO, RASURA OU EMENDA, INVALIDA ESTE DOCUMENTO

11965-1-039418-039418

317

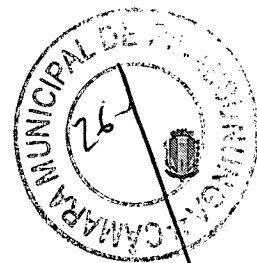

OFICIAL DE REGISTRO DE IMÓVEIS E ANEXOS
COMARCA DE PIRASSUNUNGA - ESTADO DE SÃO PAULO
Genésio Rocha Stábilis
OFICIAL

MATR. Nº 36.534

REGISTRO DE IMÓVEIS DA COMARCA DE PIRASSUNUNGA - SP	
LIVRO 2 - REGISTRO GERAL	
INCRÁ	CADASTRO MUNICIPAL
MATRÍCULA Nº 36.534	FICHA Nº 1
CNS nº. 11.965-1	
PIRASSUNUNGA 07 DE agosto DE 2015	
<p>IMÓVEL: Um lote de terreno sob nº 1 da quadra "21" (Área Comercial), do Conjunto Habitacional "JARDIM DAS LARANJEIRAS", situado nesta cidade, com a seguinte identificação e caracterização: tem início no PC de uma curva, deste segue em curva à direita 14,14 metros, até o PT da mesma, situado no alinhamento predial da Rua José Montanheiro; deste segue pelo citado alinhamento 22,00 metros rumo S 13°48'56" E até o PC de nova curva; deste segue em curva à direita 14,14 metros, raio de 9,00 metros, até o PT da mesma, situado no alinhamento da Rua Francisco Sacco; deste segue pelo citado alinhamento 21,87 metros, rumo S 76°11'04" W até o lote 2 da mesma quadra; deste deflete à direita pela lateral dos lotes 02 e 21, 40,00 metros rumo N 13°48'56" W até o alinhamento da Rua Honorato Antonio Luiz Mangetti; deste deflete à direita pelo alinhamento da Rua Honorato Antonio Luiz Mangetti, 21,87 metros rumo N 76°11'04" E, até o ponto inicial, perfazendo a área total de 1.200,04 metros quadrados.</p> <p>PROPRIETÁRIA: <u>COMPANHIA HABITACIONAL REGIONAL DE RIBEIRÃO PRETO - COHAB - RP</u>, sociedade de Economia Mista, com sede em Ribeirão Preto, deste Estado, na Avenida 13 de Maio, 157, CNPJ: 56.015.167/0001-80.</p> <p>REGISTRO ANTERIOR: AV.02/M.23.051, de 24 de abril de 2.007, deste registro. A Escrevente, <u>Maria Ercília Capodifoglio Pavan</u>, A Responsável p/ Expediente, <u>Dirce Capodifoglio Zanichelli</u>, Protocolo 126440 de 31/07/2015. Rec. guia: 144</p> <p>CERTIDÃO DE PROPRIEDADE, ÔNUS E ALIENAÇÕES DE UNIDADE HABITACIONAL, INTEGRANTE DE PROGRAMA HABITACIONAL DE INTERESSE SOCIAL</p> <p>CERTIFICO que a presente reprodução está conforme o original e foi extraída de acordo com parágrafo 1º, do artigo 19 da Lei 6.015/73 (LEI DOS REGISTROS PÚBLICOS), nada mais havendo a certificar, além dos lançados na matrícula, inclusive com referência a ônus, reais, alienações e registro de citações de ações reais e/ou pessoais persecutorias. O referido é verdade e dou fé. Pirassununga-SP, 17 de Agosto de 2015 - 13:19:23H.</p> <p>Esc. Escrevente - <u>VIVIANE DE MATTOS</u> Ao Oficial: RS 0,34, Ao Estado: RS 1,80, Ao Ipeesp: RS 0,94, Reg. Civil: RS 0,33, T. Justiça: RS 0,44, M. Público: RS 0,30, Prefeitura Municipal: RS 0,19 - TOTAL: RS 10,34. Selos e contribuições recolhidos por verba.</p>	

Oficial de Registro de Imóveis e Anexos
Comarca de Pirassununga - SP

039420


11965-1-AA



Para lavratura de escrituras esta certidão é válida por 30 dias (NSCGJSP, XIV, 12, "d")
Pedido N. 5810-2015 Código de controle de certidão: 5610201520150817

Avenida Newton Prado, 2796 - Centro - Pirassununga/SP - CEP: 13631-040
Telefone: (19) 3562-6488 - Fax: (19) 3562-6695 - e-mail: cartorio.anexo@terra.com.br

QUALQUER ADULTERAÇÃO, RASURA OU EMENDA, INVALIDA ESTE DOCUMENTO

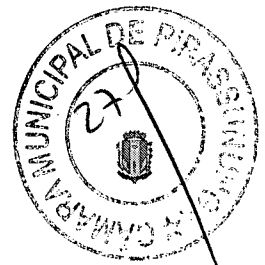

OFICIAL DE REGISTRO DE IMÓVEIS E ANEXOS
 COMARCA DE PIRASSUNUNGA - ESTADO DE SÃO PAULO
 Genésio Rocha Stábile
 OFICIAL

MATR. Nº 36.533

REGISTRO DE IMÓVEIS DA COMARCA DE PIRASSUNUNGA - SP

LIVRO 2 - REGISTRO GERAL

INCRA

CADASTRO MUNICIPAL

MATRÍCULA Nº 36.533 FICHA Nº 1 CNS nº. 11.965-1
 PIRASSUNUNGA 07 DE agosto DE 2015

IMÓVEL: Um lote de terreno sob nº 1 da quadra "14" (Área Comercial), do Conjunto Habitacional "JARDIM DAS LARANJEIRAS", situado nesta cidade, com a seguinte identificação e caracterização: tem início no PC de uma curva, deste segue em curva à direita 14,14 metros, raio 9,00 metros, até o PT da mesma, situado no alinhamento da Rua Duílio Benine; deste segue pelo citado alinhamento 22,00 metros rumo N 58°48'56" W até o PC de nova curva; deste segue em curva à direita 14,14 metros, raio de 9,00 metros, até o PT da mesma, situado no alinhamento da Rua João Francisco Jardim; deste segue pelo citado alinhamento 21,00 metros, até o lote 2 da mesma quadra; deste deflete à direita pela lateral dos lotes 02 e 25, 40,00 metros rumo S 58°48'56" E até o alinhamento da Rua Joaquim Soares; deste deflete à direita pelo alinhamento da Rua Joaquim Soares, 21,00 metros rumo N 31°11'04" E, até o ponto inicial, perfazendo a área total de 1.165,24 metros quadrados.

PROPRIETÁRIA: **COMPANHIA HABITACIONAL REGIONAL DE RIBEIRÃO PRETO - COHAB - RP**, sociedade de Economia Mista, com sede em Ribeirão Preto, deste Estado, na Avenida 13 de Maio, 157, CNPJ. 56.015.167/0001-80.

REGISTRO ANTERIOR: AV.02/M.23.051, de 24 de abril de 2007, deste registro. A Escrevente: *[assinatura]* (Marta Ercília Capodifoglio Pavan). A Responsável p/ Expediente: *[assinatura]* (Dirce Capodifoglio Zanichelli). Protocolo 126440 de 31/07/2015. Rec. guia: 144

CERTIDÃO DE PROPRIEDADE, ÔNUS E ALIENAÇÕES DE UNIDADE HABITACIONAL, INTEGRANTE DE PROGRAMA HABITACIONAL DE INTERESSE SOCIAL

CERTIFICO que a presente reprodução está conforme o original e foi extraída de acordo com parágrafo 1º, do artigo 19 da Lei 6.015/73 (LEI DOS REGISTROS PÚBLICOS), nada mais havendo a certificar, além dos lançados na matrícula, inclusive com referência a ônus reais, alienações e registro de citações de ações reais e/ou pessoais reipersecutórias. O referido é verdade e dou fé. Pirassununga-SP, 17 de Agosto de 2015 - 13:19:00H.

Escrevente - *[assinatura]* VIVIANE DE MATTOS

Ao Oficial: RS 5,34, Ao Estado: RS 1,30, Ao IpeSP: RS 0,94, Reg. Civil: RS 0,03, T. Justiça: RS 0,34, M. Público: RS 0,30, Prefeitura Municipal: RS 0,19 - TOTAL: RS 10,34.
 Selos e contribuições recolhidos por verba.

Oficial de Registro de Imóveis e Anexos
 Comarca de Pirassununga - SP


039419

11965-1-AA

Para lavratura de escrituras esta certidão é válida por 30 dias (NSCGJSP, XIV, 12, "d")
 Pedido N. 5809-2015

Código de controle de certidão : 5809-201520150817

Avenida Newton Prado, 2796 - Centro - Pirassununga/SP - CEP: 13631-040
 Telefone: (19) 3562-6488 - Fax: (19) 3562-6695 - e-mail: cartorio.anexo@terra.com.br

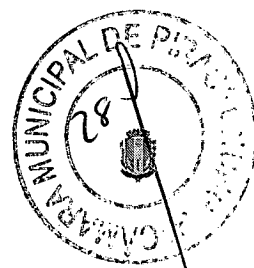

OFICIAL DE REGISTRO DE IMÓVEIS E ANEXOS
COMARCA DE PIRASSUNUNGA - ESTADO DE SÃO PAULO
Genésio Rocha Stábile
OFICIAL

MATR. Nº 36.335

REGISTRO DE IMÓVEIS DA COMARCA DE PIRASSUNUNGA - SP

LIVRO 2 - REGISTRO GERAL

INCRÁ CADASTRO MUNICIPAL
MATRÍCULA Nº 36.535 FICHA Nº 1 CNS nº. 11.965-1
PIRASSUNUNGA 07 DE agosto DE 2.015

IMÓVEL: Um lote de terreno, sob nº 1 da quadra "29" (Área Comercial), do Conjunto Habitacional "JARDIM DAS LARANJEIRAS", situado nesta cidade, com a seguinte identificação e caracterização: tem início no PC de uma curva, deste segue em curva à direita 14,14 metros, raio 9,00 metros, até o PT da mesma, situado no alinhamento da Rua José Montanheiro; deste segue pelo citado alinhamento 22,00 metros rumo S 13°48'56" E até o PC de nova curva; deste segue em curva à direita 14,14 metros, raio de 9,00 metros, até o PT da mesma, situado no alinhamento da Rua João Balbino dos Santos; deste segue pelo citado alinhamento 21,87 metros, rumo N 76°11'04" W até o lote 2 da mesma quadra; deste deflete à direita pela lateral dos lotes 02 e 23, 40,00 metros rumo N 13°48'56" W até o alinhamento da Ozório dos Santos; deste deflete à direita pelo alinhamento da Rua Ozório dos Santos, 21,87 metros rumo N 76°11'04" E, até o ponto inicial, perfazendo a área total de 1.200,04 metros quadrados.

PROPRIETÁRIA: COMPANHIA HABITACIONAL REGIONAL DE RIBEIRÃO PRETO - COHAB - RP, sociedade de Economia Mista, com sede em Ribeirão Preto, deste Estado, na Avenida 13 de Maio, 157, CNPJ: 56.015.167/0001-80.

REGISTRO ANTERIOR: AV.02/M.23.051, de 24 de abril de 2.007, deste Registro. A Escrevente, (Maria Ercília Capodifoglio Pavan). A Responsável-p/ Expediente, (Dirce Capodifoglio Zanichelli). Protocolo 126440 de 31/07/2015. Rec. guia: 144

CERTIDÃO DE PROPRIEDADE, ÔNUS E ALIENAÇÕES DE UNIDADE HABITACIONAL, INTEGRANTE DE PROGRAMA HABITACIONAL DE INTERESSE SOCIAL

CERTIFICO que a presente reprodução está conforme o original e foi extraída de acordo com parágrafo 1º, do artigo 19 da Lei 6.015/73 (LEI DOS REGISTROS PÚBLICOS), nada mais havendo a certificar, além dos lançados na matrícula, inclusive com referência a ônus reais, alienações e registro de citações de ações reais e/ou pessoais reipersecutórias. O referido é verdade e dou fé, Pirassununga-SP, 17 de Agosto de 2015, às 13:19:46H.

Escrevente: VIVIANE DE MATTOS
Ao Oficial: R\$ 6,34, Ao Estado: R\$ 1,80, Ao Ipeps: R\$ 0,94, Reg. Civil: R\$ 0,33, T. Justiça: R\$ 0,44, M. Público: R\$ 0,30.
Prefeitura Municipal: R\$ 0,19 - TOTAL: R\$ 10,34.
Selos e contribuições recolhidos por verba.

Oficial de Registro de Imóveis e Anexos
Comarca de Pirassununga - SP

039421

11965-1-AA

Para lavratura de escrituras esta certidão é válida por 30 dias (NSCGJSP, XIV, 12, "d")
Pedido N. 5811-2015

Código de controle de certidão: 5811-201520150817

Avenida Newton Prado, 2796 - Centro - Pirassununga/SP - CEP: 13631-040
Telefonic: (19) 3562-6488 - Fax: (19) 3562-6695 - e-mail: cartorio.anexo@terra.com.br

QUALQUER ADULTERAÇÃO, RASURA OU FURTELO INVALIDA ESTE DOCUMENTO



OFICIAL DE REGISTRO DE IMÓVEIS E ANEXOS
COMARCA DE PIRASSUNUNGA - ESTADO DE SÃO PAULO
Genésio Rocha Stábile
OFICIAL

MATR. Nº 36.534

REGISTRO DE IMÓVEIS DA COMARCA DE PIRASSUNUNGA - SP	
LIVRO 2 - REGISTRO GERAL	
INCRÁ	CADASTRO MUNICIPAL
MATRÍCULA Nº 36.534	FICHA Nº 1
CNS nº. 11.965-1	
PIRASSUNUNGA 07 DE agosto DE 2015	
<p>IMÓVEL: Um lote de terreno sob nº 1 da quadra "21" (Área Comercial), do Conjunto Habitacional "JARDIM DAS LARANJEIRAS", situado nesta cidade, com a seguinte identificação e caracterização: tem início no PC de uma curva, deste segue em curva à direita 14,14 metros, até o PT da mesma, situado no alinhamento predial da Rua José Montanheiro; deste segue pelo citado alinhamento 22,00 metros rumo S 13°48'56" E, até o PC de nova curva; deste segue em curva à direita 14,14 metros, raio de 9,00 metros, até o PT da mesma, situado no alinhamento da Rua Francisco Sacco; deste segue pelo citado alinhamento 21,87 metros, rumo S 76°11'04" W até o lote 2, da mesma quadra; deste deflete à direita pela lateral dos lotes 02 e 21, 40,00 metros rumo N 13°48'56" W até o alinhamento da Rua Honorato Antonio Luiz Mangetti; deste deflete à direita pelo alinhamento da Rua Honorato Antonio Luiz Mangetti, 21,87 metros rumo N 76°11'04" E, até o ponto inicial, perfazendo a área total de 1.200,04 metros quadrados.</p> <p>PROPRIETÁRIA: <u>COMPANHIA HABITACIONAL REGIONAL DE RIBEIRÃO PRETO - COHAB - RP</u>, sociedade de Economia Mista, com sede em Ribeirão Preto, deste Estado, na Avenida 13 de Maio, 157, CNPJ: 56.015.167/0001-80.</p> <p>REGISTRO ANTERIOR: AV.02/M.23.051, de 24 de abril de 2007, deste registro. A Escrevente, <u>Mania Ercília Capodifoglio Pavan</u>. A Responsável p/ Expediente, <u>Dirce Capodifoglio Zanichelli</u>. Protocolo 126440 de 31/07/2015. Rec. guia: 144</p> <p>CERTIDÃO DE PROPRIEDADE, ÔNUS E ALIENAÇÕES DE UNIDADE HABITACIONAL, INTEGRANTE DE PROGRAMA HABITACIONAL DE INTERESSE SOCIAL</p> <p>CERTIFICO que a presente reprodução está conforme, o original e foi extraída de acordo com paragrafo 1º, do artigo 19 da Lei 6.015/73 (LEI DOS REGISTROS PÚBLICOS), nada mais havendo a certificar, além dos lançados na matrícula, inclusive com referência a ônus, reais, alienações e registro de citações de ações reais e/ou pessoais reipersecutórias. O referido é verdade e dou fé. Pirassununga-SP, 17 de Agosto de 2015 - 13:19:23H.</p> <p>Escrevente - <u>MIVIANE DE MATTOS</u> Ao Oficial: RS 0,34, Ao Estado: RS 1,80, Ao Iprop: RS 0,94, Reg. Civil: RS 0,33, T. Justiça: RS 0,44, M. Público: RS 0,30, Prefeitura Municipal: RS 0,19 - TOTAL: RS 10,34. Selos e contribuições recolhidos por verba.</p>	

Oficial de Registro de Imóveis e Anexos
Comarca de Pirassununga - SP

039420

11965-1-AA

11965-1-039420-0415

Para lavratura de escrituras esta certidão é válida por 30 dias (NSCGJSP, XIV, 12, "d")
Pedido N. 5810-2015

Código de controle de certidão : 5810-201520150817


Avenida Newton Prado, 2796 - Centro - Pirassununga/SP - CEP: 13631-040
Telefone: (19) 3562-6488 - Fax: (19) 3562-6695 - e-mail: cartorio.anexo@terra.com.br

QUALQUER ADULTERAÇÃO, RASURA OU EMENDA, INVALIDA ESTE DOCUMENTO



OFICIAL DE REGISTRO DE IMÓVEIS E ANEXOS
COMARCA DE PIRASSUNUNGA - ESTADO DE SÃO PAULO

Genésio Rocha Stábile
OFICIAL

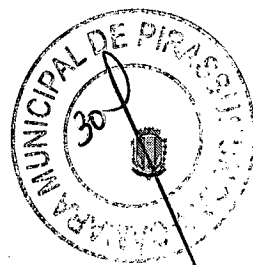

MATR. Nº 36.533

REGISTRO DE IMÓVEIS DA COMARCA DE PIRASSUNUNGA - SP			
LIVRO 2 - REGISTRO GERAL			
INCRÁ	CADASTRO MUNICIPAL		
MATRÍCULA Nº 36.533	FICHA Nº 1	CNS nº. 11.965-1	
PIRASSUNUNGA, 07 DE AGOSTO DE 2015			
<p>IMÓVEL: Um lote de terreno sob nº 1 da quadra "14" (Área Comercial), do Conjunto Habitacional "JARDIM DAS LARANJEIRAS", situado nesta cidade, com a seguinte identificação e caracterização: tem início no PC de uma curva, deste segue em curva à direita 14,14 metros, raio 9,00 metros, até o PT da mesma, situado no alinhamento da Rua Duílio Benine; deste segue pelo citado alinhamento 22,00 metros rumo N 58°48'56" W até o PC de nova curva; deste segue em curva à direita 14,14 metros, raio de 9,00 metros, até o PT da mesma; situado no alinhamento da Rua João Francisco Jardim; deste segue pelo citado alinhamento 21,00 metros, até o lote 2 da mesma quadra; deste deflete à direita pela lateral dos lotes 02 e 25, 40,00 metros rumo S 58°48'56" E até o alinhamento da Rua Joaquim Soares; deste deflete à direita pelo alinhamento da Rua Joaquim Soares, 21,00 metros rumo N 31°11'04" E, até o ponto inicial, perfazendo a área total de 1.165,24 metros quadrados.</p> <p>PROPRIETÁRIA: <u>COMPANHIA HABITACIONAL REGIONAL DE RIBEIRÃO PRETO - COHAB - RP</u>, sociedade de Economia Mista, com sede em Ribeirão Preto, deste Estado, na Avenida 13 de Maio, 157, CNPJ. 56.015.167/0001-80.</p> <p>REGISTRO ANTERIOR: AV.02/M.23.051, de 24 de abril de 2007, deste registro. A Escrevente, <i>[assinatura]</i> (Marta Ercília Capodifoglio Pavan). A Responsável p/ Expediente, <i>[assinatura]</i> (Dirce Capodifoglio Zanichelli). Protocolo 126440 de 31/07/2015. Rec. guia: 144</p> <p>CERTIDÃO DE PROPRIEDADE, ÔNUS E ALIENAÇÕES DE UNIDADE HABITACIONAL, INTEGRANTE DE PROGRAMA HABITACIONAL DE INTERESSE SOCIAL</p> <p>CERTIFICO que a presente reprodução está conforme o original e foi extraída de acordo com parágrafo 1º, do artigo 19 da Lei 6.015/73 (LEI DOS REGISTROS PÚBLICOS), nada mais havendo a certificar, além dos lançados na matrícula, inclusive com referência a ônus reais, alienações e registro de citações de ações reais e/ou pessoais reipersecutórias. O referido é verdade e dou fé. Pirassununga-SP, 17 de Agosto de 2015 - 13:19:00H.</p> <p>Escrevente - <i>[assinatura]</i> VIVIANE DE MATTOS Ao Oficial: RS 6,34, Ao Estado: RS 1,50, Ao Ipep: RS 0,94, Reg. Civil: RS 0,33, T. Justiça: RS 0,44, M. Público: RS 0,30, Prefeitura Municipal: RS 0,19 - TOTAL: RS 10,34. Selos e contribuições recolhidos por verba.</p>			

Oficial de Registro de Imóveis e Anexos
Comarca de Pirassununga - SP


039419

11965-1-AA

Para lavratura de escrituras esta certidão é válida por 30 dias (NSCGJSP, XIV, 12, "g")
Pedido N. 5809-2015

Código de controle de certidão : 5809-201520150817

Avenida Newton Prado, 2796 - Centro - Pirassununga/SP - CEP: 13631-040
Telefone: (19) 3562-6488 - Fax: (19) 3562-6695 - e-mail: cartorio.anexo@terra.com.br

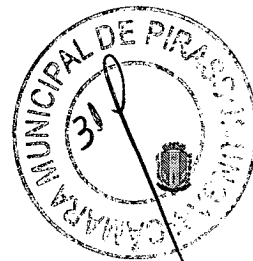

Ribeirão Preto, 28 de Agosto de 2015.
Ofício nº 128/2015.

Ilma. Sra.

Cristina Aparecida Batista


DD. Prefeita Municipal de Pirassununga-SP

Havendo a necessidade de regularizar as áreas remanescentes do empreendimento residencial na cidade de Pirassununga denominado Conjunto Habitacional Jardim das Laranjeiras, de propriedade da Cohab de Ribeirão Preto, solicitamos a transformação via legislação, de área comercial para área mista.


Com esta providência, a Cohab-RP poderá construir unidades habitacionais nas referidas áreas, propiciando a oferta de dezenas moradias nesta cidade, atendendo as pessoas que delas necessitam.

Segue em anexo, cópias das matrículas e do projeto urbanístico para conhecimento de vossa excelência.

Sendo só para o momento, agradecemos a atenção.

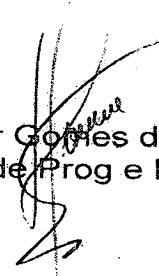
Wandeir Gomes da Silva
Diretor de Prog e Planejamento


Silvio Geraldo Martins Filho
Diretor Presidente

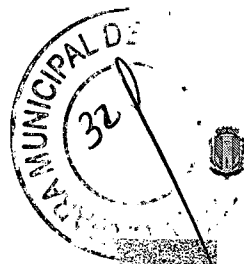

PROJETO URB
TÍTULO DA FRANQUIA

Conjunto Habitacional de Interesse Social
"JARDIM DAS LARANJEIRAS" - PIRASSUNUNGA - SP
 884 Unidades
TÍTULO DO LOTEAMENTO



cohab op **COMPANHIA HABITACIONAL DE RIBEIRÃO PRETO**
PROPRIETÁRIO



GLEBA SITUADA ENTRE ÁREAS DE ESTRADA ESTADUAL SE 786 - BARRIO DOS FERREIROS DE SANTO FERRAÍ - IRMÃOS DE GEMINIALMENTE - JOSE FURLAN E ELEUTERIO FURLAN - OSVALDO ANTONIO ROLDAN E OUTROS / ARNALDO BRUNO E RECAP LOCAL



DISCRIMINAÇÃO DE ÁREAS	M ²	%	URBANO


PROPRIETÁRIO


ESCALA 1/1000

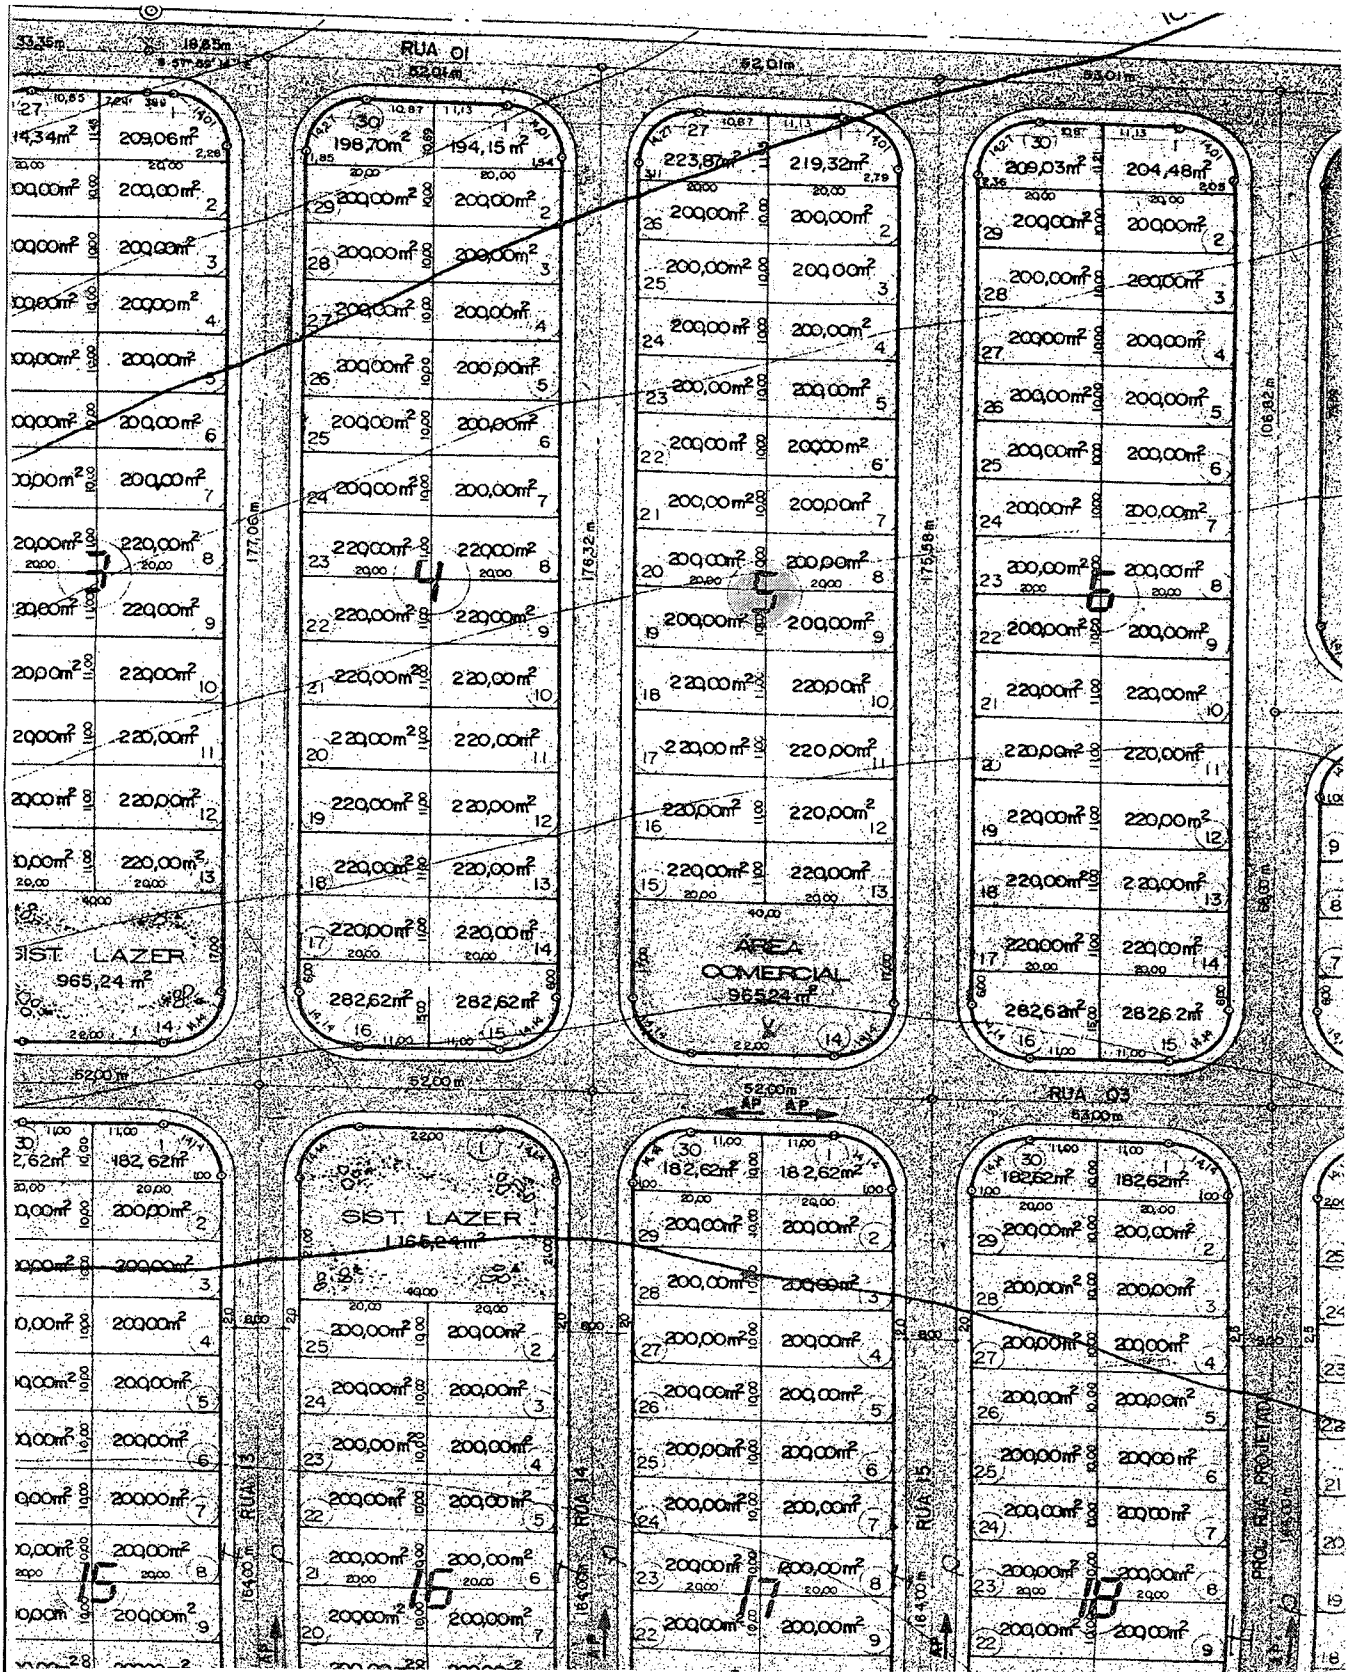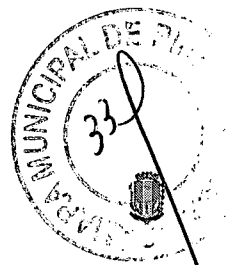

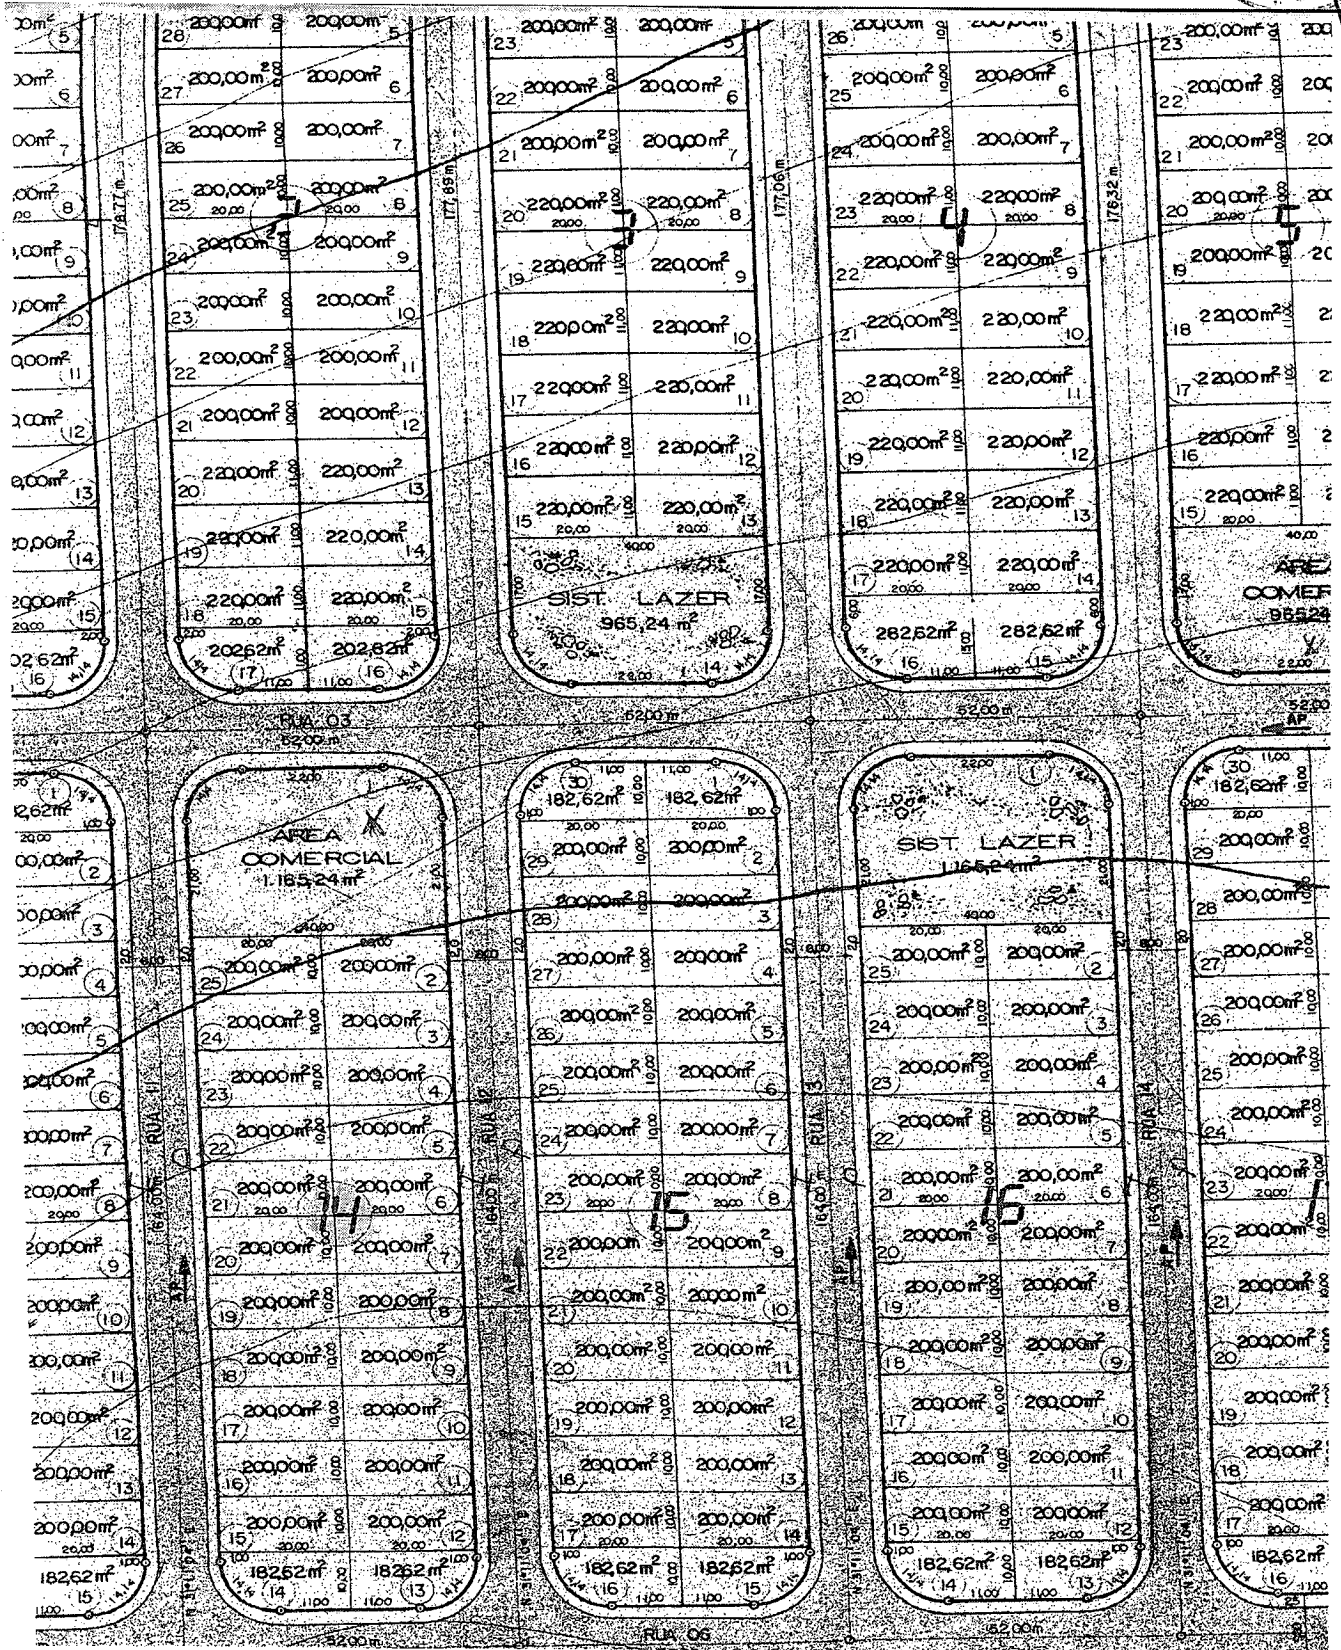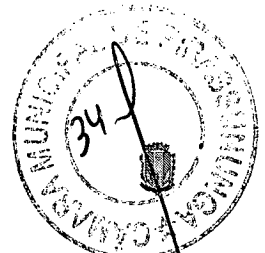


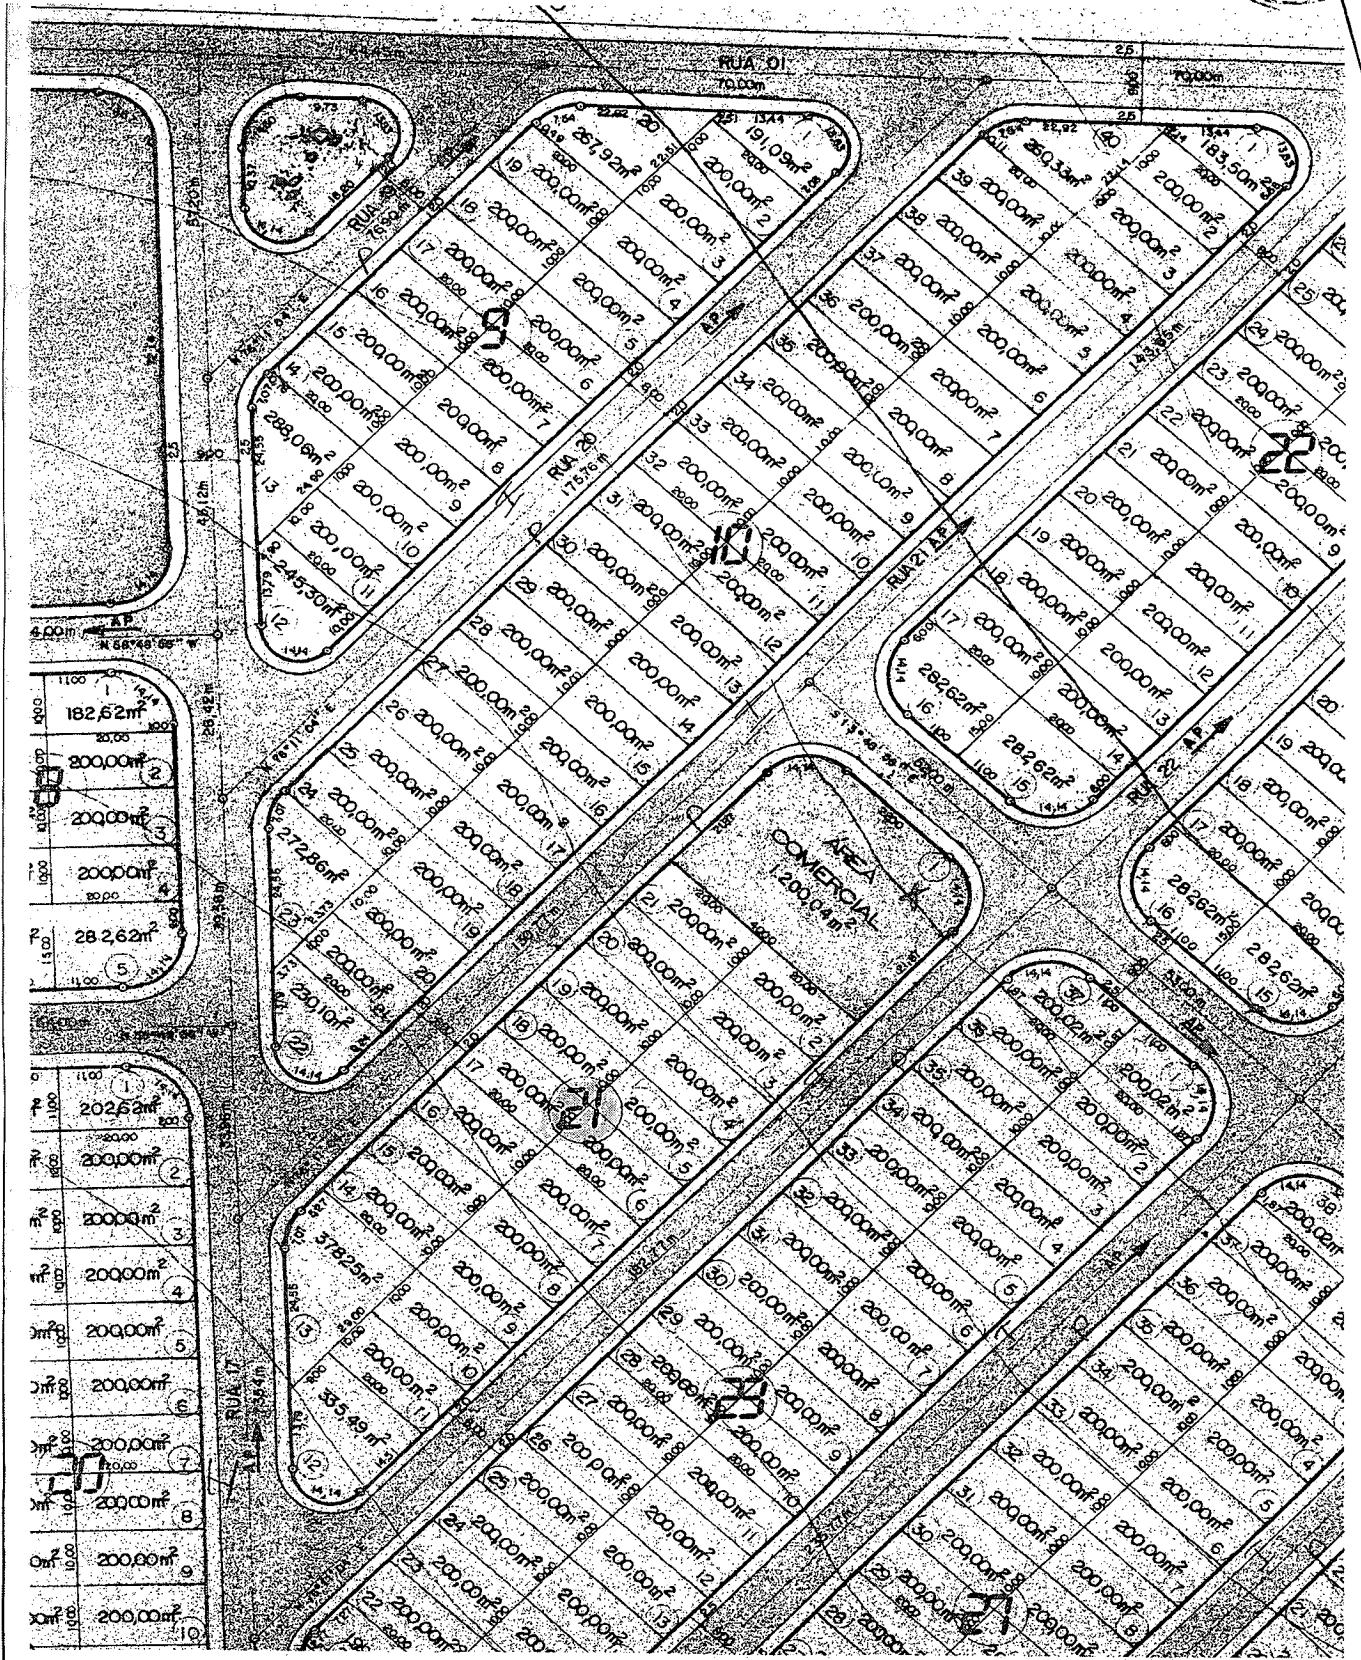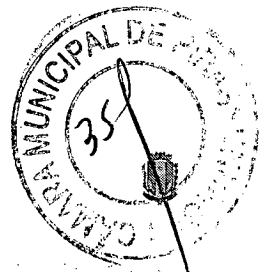

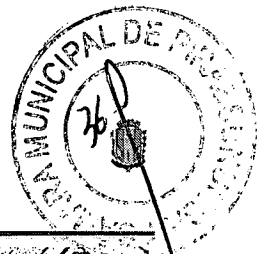

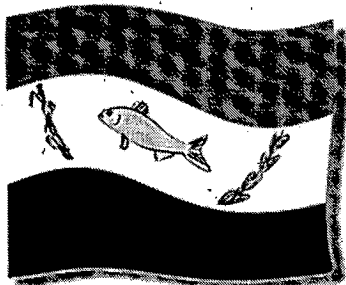

Prefeitura Municipal
PIRASSUNUNGA

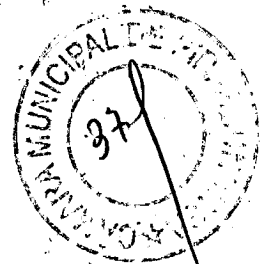

Nome Crescente

Ordenar



Name

Last modified Size

Name	Last modified	Size
Editais/	20-May-2015 05:38	
* 2015-09-02 - Diário Eletrônico nº 25 - 2 de setembro de 2015 (ESPECIAL).pdf	04-Sep-2015 16:50	42M
2015-08-21 - Diário Eletrônico nº 23 - 20-21 de agosto de 2015 (ESPECIAL).pdf	21-Aug-2015 15:02	26M
2015-08-03 - Diário Eletrônico nº 24 - 3 de agosto de 2015 (LEI DE DIRETRIZES ORCAMENTÁRIAS).pdf	24-Aug-2015 15:27	54M
2015-07-22 - Diário Eletrônico nº 22 - 22 de julho de 2015 (ESPECIAL).pdf	27-Jul-2015 07:47	16M
2015-07-21 - Diário Eletrônico nº 22 - 21 de julho de 2015 (ESPECIAL).pdf	24-Jul-2015 13:52	11M
2015-06-30 - Diário Eletrônico nº 21 - 15-30 de junho de 2015 (2ª EDIÇÃO COMPLEMENTAR).pdf	25-Aug-2015 09:00	339K
2015-06-30 - Diário Eletrônico nº 21 - 15-30 de junho de 2015 (1ª EDIÇÃO COMPLEMENTAR).pdf	12-Aug-2015 07:48	739K
2015-06-26 - Diário Eletrônico nº 21 - 22-26 de junho de 2015.pdf	03-Jul-2015 12:59	32M
2015-06-12 - Diário Eletrônico nº 21 - 1º-12 de junho de 2015.pdf	16-Jul-2015 05:53	603K
2015-05-29 - Diário Eletrônico nº 20 - 4-29 de maio de 2015 (EDIÇÃO PRINCIPAL).pdf	04-Aug-2015 05:49	1.6M
2015-05-22 - Diário Eletrônico nº 20 - 20-22 de maio de 2015 (ESPECIAL).pdf	29-May-2015 11:51	2.3M
2015-05-19 - Diário Eletrônico nº 20 - 4-19 de maio de 2015.pdf	21-May-2015 13:00	5.1M
2015-04-30 - Diário Eletrônico nº 19 - 6-30 de abril de 2015 (ESPECIAL).pdf	24-Jul-2015 13:32	452K
2015-04-30 - Diário Eletrônico nº 19 - 6-30 de abril de 2015 (COMPLEMENTAR).pdf	24-Jul-2015 13:32	202K
2015-04-30 - Diário Eletrônico nº 19 - 1º-30 de abril de 2015.pdf	07-Jul-2015 06:04	922K
2015-03-31 - Diário Eletrônico nº 18 - 23-31 de março de 2015 (EDIÇÃO COMPLEMENTAR).pdf	14-Apr-2015 10:58	35M
2015-03-27 - Diário Eletrônico nº 18 - 9-27 de março de 2015.pdf	22-Jun-2015 07:33	1.0M
2015-03-06 - Diário Eletrônico nº 17 - 2-6 de março de 2015.pdf	13-Mar-2015 12:50	10M
2015-02-27 - Diário Eletrônico nº 16 - 2-27 de fevereiro de 2015.pdf	05-Mar-2015 13:53	3.9M
2015-02-27 - Diário Eletrônico nº 16 - 2-27 de fevereiro de 2015 (EDIÇÃO COMPLEMENTAR).pdf	16-Mar-2015 13:56	44M
2015-02-13 - Diário Eletrônico nº 15 - 2-13 de fevereiro de 2015.pdf	13-Feb-2015 11:58	645K
2015-01-30 - Diário Eletrônico nº 14 - 5-30 de janeiro de 2015.pdf	23-Feb-2015 07:44	842K
2015-01-30 - Diário Eletrônico nº 14 (ESPECIAL) - 30 de janeiro de 2015.pdf	09-Feb-2015 12:54	1.7M
2015-01-19 - Diário Eletrônico nº 13 - 5-19 de janeiro de 2015.pdf	23-Jan-2015 07:19	1.3M




CÂMARA MUNICIPAL DE PIRASSUNUNGA

Rua Joaquim Procópio de Araújo, 1662 - Fone/Fax: (19) 3561.2811

Estado de São Paulo

E-mail: legislativo@camarapirassununga.sp.gov.br

Site: www.camarapirassununga.sp.gov.br

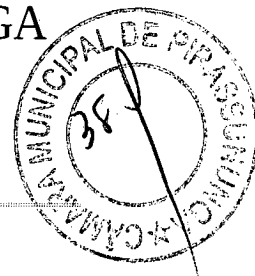


PARECER N° _____

COMISSÃO DE JUSTIÇA, LEGISLAÇÃO E REDAÇÃO

Esta Comissão, examinando o *Projeto de Lei Complementar n° 11/2015*, de autoria da Prefeita Municipal, que *visa autorizar o Poder Executivo a desafetar imóveis que especifica e dá outras providências*, nada tem a opor quanto seu aspecto legal e constitucional.

Sala das Comissões, 06 OUT 2015

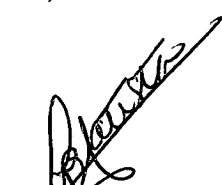
Luciana Batista
Presidente


Otacilio José Barreiros
Relator


João Batista de Souza Pereira
Membro




CÂMARA MUNICIPAL DE PIRASSUNUNGA

Rua Joaquim Procópio de Araújo, 1662 - Fone/Fax: (19) 3561.2811

Estado de São Paulo

E-mail: legislativo@camarapirassununga.sp.gov.br

Site: www.camarapirassununga.sp.gov.br

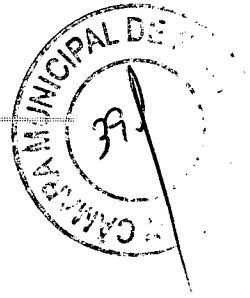


PARECER N°

COMISSÃO DE FINANÇAS, ORÇAMENTO E LAVOURA

Esta Comissão, examinando o *Projeto de Lei Complementar n° 11/2015*, de autoria da Prefeita Municipal, que *visa autorizar o Poder Executivo a desafetar imóveis que especifica e dá outras providências*, nada tem a objetar quanto seu aspecto financeiro.

Sala das Comissões, 06 OUT 2015


João Batista de Souza Pereira
Presidente

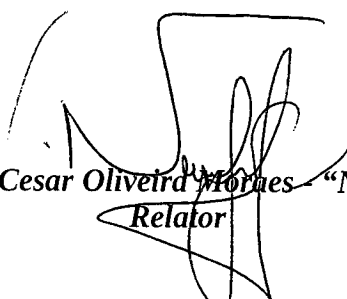
Lorival Cesar Oliveira Moraes - "Nickson"
Relator


João Gilberto dos Santos - "Gilberto Santa Fé"
Membro



CÂMARA MUNICIPAL DE PIRASSUNUNGA

Rua Joaquim Procópio de Araújo, 1662 - Fone/Fax: (19) 3561.2811

Estado de São Paulo

E-mail: legislativo@camarapirassununga.sp.gov.br

Site: www.camarapirassununga.sp.gov.br



PARECER N° _____


COMISSÃO DE EDUCAÇÃO, SAÚDE PÚBLICA E ASSISTÊNCIA SOCIAL

Esta Comissão, examinando o *Projeto de Lei Complementar n° 11/2015*, de autoria da Prefeita Municipal, que *visa autorizar o Poder Executivo a desafetar imóveis que especifica e dá outras providências*, nada tem a objetar quanto seu aspecto assistencial.

Sala das Comissões, 06 OUT 2015


Jeferson Ricardo do Couto
Presidente


Dr. Milton Dias Tadeu Urban
Relator

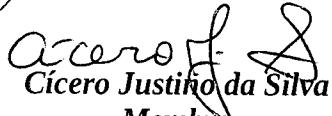
Cícero Justino da Silva
Membro




CÂMARA MUNICIPAL DE PIRASSUNUNGA

Rua Joaquim Procópio de Araújo, 1662 - Fone/Fax: (19) 3561.2811

Estado de São Paulo

E-mail: legislativo@camarapirassununga.sp.gov.br

Site: www.camarapirassununga.sp.gov.br

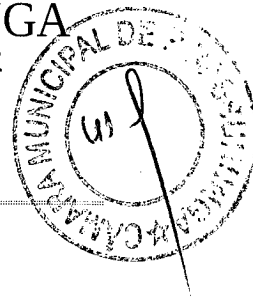


PARECER N°

COMISSÃO DE URBANISMO, OBRAS E SERVIÇOS PÚBLICOS

Esta Comissão, examinando o *Projeto de Lei Complementar n° 11/2015*, de autoria da Prefeita Municipal, que *visa autorizar o Poder Executivo a desafetar imóveis que especifica e dá outras providências*, nada tem a objetar quanto seu aspecto urbanístico.

Salas das Comissões, 06 OUT 2015

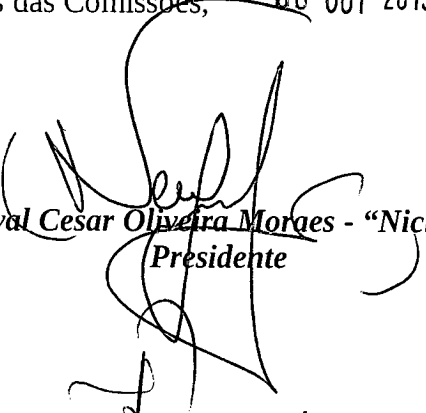
Lorival Cesar Oliveira Moraes - "Nickson"
Presidente


João Batista de Souza Pereira
Relator


Luciana Batista
Membro




CÂMARA MUNICIPAL DE PIRASSUNUNGA

Rua Joaquim Procópio de Araújo, 1662 - Fone/Fax: (19) 3561.2811

Estado de São Paulo

E-mail: legislativo@camarapirassununga.sp.gov.br

Site: www.camarapirassununga.sp.gov.br

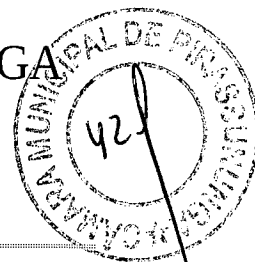

PARECER N°


COMISSÃO PERMANENTE DA AGRICULTURA E MEIO AMBIENTE

Esta Comissão, examinando o *Projeto de Lei Complementar n° 11/2015*, de autoria da Prefeita Municipal, que *visa autorizar o Poder Executivo a desafetar imóveis que especifica e dá outras providências*, nada tem a objetar quanto seu aspecto ambiental.

Salas das Comissões, 06 OUT 2015


Leonardo Francisco Sampaio de Souza Filho
Presidente


Otacilio José Barreiros
Relator

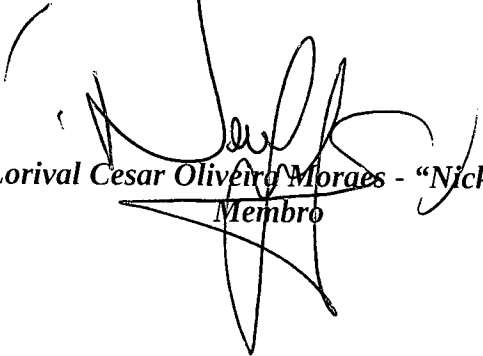
Lorival Cesar Oliveira Moraes - "Nickson"
Membro




CÂMARA MUNICIPAL DE PIRASSUNUNGA

Rua Joaquim Procópio de Araújo, 1662 - Fone/Fax: (19) 3561.2811

Estado de São Paulo

E-mail: legislativo@camarapirassununga.sp.gov.br

Site: www.camarapirassununga.sp.gov.br

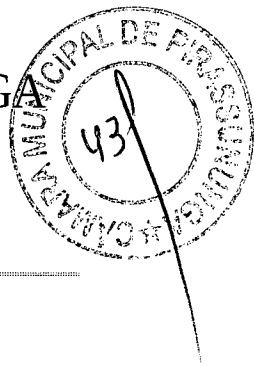


PARECER N°

COMISSÃO DE DEFESA DOS DIREITOS DA PESSOA HUMANA

Esta Comissão, examinando o *Projeto de Lei Complementar n° 11/2015*, de autoria da Prefeita Municipal, que *visa autorizar o Poder Executivo a desafetar imóveis que especifica e dá outras providências*, nada tem a objetar quanto seu aspecto humanístico.

Salas das Comissões, 06 OUT 2015


Dr. Milton Damas Tadeu Urban
Presidente


Cícero Justino da Silva
Relator


Leonardo Francisco Sampaio de Souza Filho
Membro



CÂMARA MUNICIPAL DE PIRASSUNUNGA

Rua Joaquim Procópio de Araújo, 1662 - Fone/Fax: (19) 3561.2811

Estado de São Paulo

E-mail: legislativo@camarapirassununga.sp.gov.br

Site: www.camarapirassununga.sp.gov.br




PARECER N° _____

COMISSÃO DE DEFESA DO CONSUMIDOR

Esta Comissão, examinando o *Projeto de Lei Complementar nº 11/2015*, de autoria da Prefeita Municipal, que *visa autorizar o Poder Executivo a desafetar imóveis que especifica e dá outras providências*, nada tem a objetar quanto seu aspecto de consumo ao contribuinte.

Salas das Comissões, 06 OUT 2015

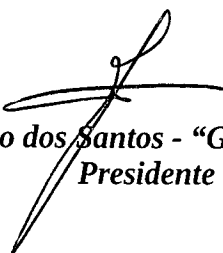
João Gilberto dos Santos - "Gilberto Santa Fé"
Presidente


Cícero Justino da Silva
Relator


Jeferson Ricardo do Couto
Membro




CÂMARA MUNICIPAL DE PIRASSUNUNGA

Rua Joaquim Procópio de Araújo, 1662 - Fone/Fax: (19) 3561.2811

Estado de São Paulo

E-mail: legislativo@camarapirassununga.sp.gov.br

Site: www.camarapirassununga.sp.gov.br

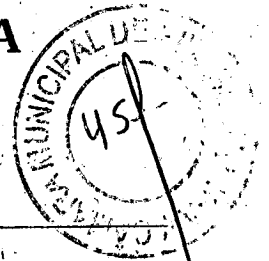

Of. nº 01027/2015-SG

Pirassununga, 14 de outubro de 2015.

Senhora Prefeita,


Encaminho a Vossa Excelência em anexo, cópia das seguintes proposituras: Indicações nºs 245 e 246/2015; e Pedidos de Informações nºs 132, 133 e 134/2015, apresentadas em sessão ordinária realizada em 13 de outubro de 2015.

Seguem, outrossim, os Autógrafos de Leis nºs 4786 (emenda) e 4787, referente a Mensagem Aditiva ao Projeto de Lei nº 141/2015 e Projeto de Lei nº 154/2015, bem como, os Autógrafos de Leis Complementares nºs 136 e 137, referentes aos Projetos de Leis Complementares nºs 09 e 11/2015, respectivamente.

Ao ensejo, renovo a Vossa Excelência os altaneiros votos de estima e consideração.


Alcimar Siqueira Montalbão
Presidente

Excelentíssima Senhora
CRISTINA APARECIDA BATISTA
Prefeitura Municipal
Pirassununga – SP

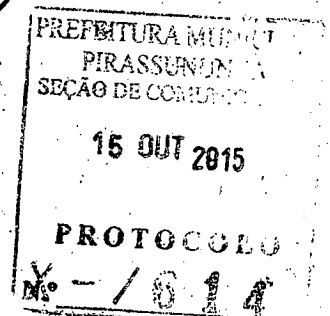



PREFEITURA MUNICIPAL DE PIRASSUNUNGA
Estado de São Paulo
SECRETARIA MUNICIPAL DE ADMINISTRAÇÃO

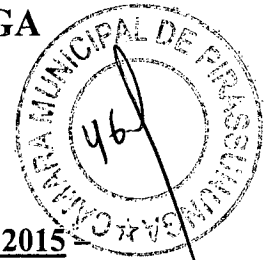

- LEI COMPLEMENTAR Nº 136, DE 15 DE OUTUBRO DE 2015 -

“Autoriza o Poder Executivo a desafetar imóveis que especifica e dá outras providências”.....

A CÂMARA DE VEREADORES APROVA E A PREFEITA MUNICIPAL DE PIRASSUNUNGA SANCIONA E PROMULGA A SEGUINTE LEI COMPLEMENTAR:

Art. 1º Ficam desafetados da condição de categoria de **área comercial**, passando a integrar a categoria de **área mista**, os imóveis que constam pertencer a Companhia Habitacional Regional de Ribeirão Preto - COHAB-RP, sociedade de Economia Mista, com sede em Ribeirão Preto, deste Estado, na Avenida 13 de Maio, nº 157, inscrita no CNPJ sob nº 56.015.167/0001-80, a seguir delineados:

I - Um lote de terreno sob nº 1 da quadra “29” (Área Comercial), do Conjunto Habitacional “Jardim das Laranjeiras”, situado nesta cidade, com a seguinte identificação e caracterização: tem início no PC de uma curva, deste segue em curva à direita 14,14 metros, raio 9,00 metros, até o PT da mesma, situado no alinhamento da Rua José Montanheiro; deste segue pelo citado alinhamento 22,00 metros rumo S 13°48’56” E até o PC de nova curva; deste segue em curva à direita 14,14 metros, raio de 9,00 metros, até o PT da mesma, situado no alinhamento da Rua João Balbino dos Santos; deste segue pelo citado alinhamento 21,87 metros, rumo N 76°11’04” W até o lote 2 da mesma quadra; deste deflete à direita pela lateral dos lotes 02 e 23, 40,00 metros rumo N 13°48’56” W até o alinhamento da Ozório dos Santos; deste deflete à direita pelo alinhamento da Rua Ozório dos Santos, 21,87 metros rumo N 76°11’04” E, até o ponto inicial, perfazendo a área total de 1.200,04 metros quadrados, objeto da matrícula nº 36.535 do CRI local.

II - Um lote de terreno sob nº 14 da quadra “5” (Área Comercial), do Conjunto Habitacional “Jardim das Laranjeiras”, situado nesta cidade, com a seguinte identificação e caracterização: tem início no PC de uma curva, deste segue em curva à direita 14,14 metros, raio 9,00 metros, até o PT da mesma, situado no alinhamento da Rua Aristides Pombani; deste segue pelo citado alinhamento 17,00 metros rumo S 31°11’04” W até o lote 15 da mesma quadra; deste deflete à direita pela lateral dos lotes 15 e 13, 40,00 metros até o alinhamento da Rua Reverendo Israel Vieira Ferreira; deste deflete à direita pelo citado alinhamento 17,00 metros, rumo S 31°11’04” W até o PC de outra curva; deste segue em curva à direita 14,14 metros, raio 9,00 metros, até o PT da mesma, situado no alinhamento da Rua Duílio Benine; deste segue pelo citado alinhamento 22,00 metros, rumo N 58°48’56” E, até o ponto inicial do perímetro, perfazendo a área total de 965,24 metros quadrados, objeto da matrícula nº 36.532 do CRI local.



PREFEITURA MUNICIPAL DE PIRASSUNUNGA
Estado de São Paulo
SECRETARIA MUNICIPAL DE ADMINISTRAÇÃO



III - Um lote de terreno sob nº 1 da quadra "21" (Área Comercial), do Conjunto Habitacional "Jardim das Laranjeiras", situado nesta cidade, com a seguinte identificação e caracterização: tem início no PC de uma curva, deste segue com curva à direita 14,14 metros, até o PT da mesma, situado no alinhamento predial da Rua José Montanheiro; deste segue pelo citado alinhamento 22,00 metros rumo S 13°48'56" E até o PC de nova curva; deste segue em curva à direita 14,14 metros, raio de 9,00 metros, até o PT da mesma, situado no alinhamento da Rua Francisco Sacco; deste segue pelo citado alinhamento 21,87 metros, rumo S 76°11'04" W até o lote 2 da mesma quadra; deste deflete à direita pela lateral dos lotes 02 e 21, 40,00 metros rumo N 13°48'56" W até o alinhamento da Rua Honorato Antonio Luiz Mangetti; deste deflete à direita pelo alinhamento da Rua Honorato Antonio Luiz Mangetti, 21,87 metros rumo N 76°11'04" E, até o ponto inicial, perfazendo a área total de 1.200,04 metros quadrados, objeto da matrícula nº 36.534 do CRI local.

IV - Um lote de terreno sob nº 1 da quadra "14" (Área Comercial), do Conjunto Habitacional "Jardim das Laranjeiras", situado nesta cidade, com a seguinte identificação e caracterização: tem início no PC de uma curva, deste segue em curva à direita 14,14 metros, raio 9,00 metros, até o PT da mesma, situado no alinhamento da Rua Duílio Benine; deste segue pelo citado alinhamento 22,00 metros rumo N 58°48'56" W até o PC de nova curva; deste segue em curva à direita 14,14 metros, raio de 9,00 metros, até o PT da mesma, situado no alinhamento da Rua João Francisco Jardim; deste segue pelo citado alinhamento 21,00 metros, até o lote 2 da mesma quadra; deste deflete à direita pela lateral dos lotes 02 e 25, 40,00 metros rumo S 58°48'56" E até o alinhamento da Rua Joaquim Soares; deste deflete à direita pelo alinhamento da Rua Joaquim Soares, 21,00 metros rumo N 31°11'04" E, até o ponto inicial, perfazendo a área total de 1.165,24 metros quadrados, objeto da matrícula nº 36.533 do CRI local.

Art. 2º Esta Lei Complementar entra em vigor na data de sua publicação.

Pirassununga, 15 de outubro de 2015.


- CRISTINA APARECIDA BATISTA -
Prefeita Municipal

Publicada na Portaria.
Data supra.

Daiverson Antonio Goncalves
DAVERSON ANTONIO GONÇALVES.
Resp. p/ Secretaria Municipal de Administração.
jhc/.



Diário Oficial Eletrônico

PREFEITURA MUNICIPAL DE PIRASSUNUNGA
IMPrensa OFICIAL DO MUNICÍPIO
www.diariodepirassununga.sp.gov.br



Sexta-feira, 30 de outubro de 2015 • Ano 02 • Nº 026

ATOS OFICIAIS

PODER EXECUTIVO

Secretaria Municipal
de Administração

LEI (S) COMPLEMENTAR (ES)

LEI COMPLEMENTAR Nº 135, DE 2 DE OUTUBRO DE 2015

"Altera e acrescenta dispositivos da Lei Complementar nº 81/2007, instituindo isenção de Imposto sobre a Propriedade Predial e Territorial Urbana (IPTU) para áreas previstas pela legislação ambiental como de preservação permanente.".....

A CÂMARA DE VEREADORES APROVA E A PREFEITA MUNICIPAL DE PIRASSUNUNGA SANCIONA E PROMULGA A SEGUINTE LEI COMPLEMENTAR:

Art. 1º Fica acrescentado o inciso III no artigo 126 da Lei Complementar nº 81, de 28 de dezembro de 2007, o Código Tributário Municipal:

"Art. 126.....
I.....
II.....

III - o terreno localizado em loteamento aprovado pela municipalidade e posteriormente abarcado como sendo área de preservação, nos termos da legislação ambiental, desde que inexistente qualquer construção." (AC)

Art. 2º Fica revogado o parágrafo único do artigo 127 da Lei Complementar nº 81, de 28 de dezembro de 2007, o Código Tributário Municipal, acrescentando os parágrafos 1º e 2º, bem como as alíneas "a" e "b", com as seguintes redações:

"Art. 127.....
Parágrafo único. (Revogado)

§ 1º Nas hipóteses dos incisos I e II do artigo 126, a documentação apresentada com o primeiro pedido de isenção poderá servir para os demais exercícios, devendo o requerimento de renovação da isenção referir-se àquela documentação. (AC)

§ 2º Na hipótese do inciso III do artigo 126, a concessão da isenção fica condicionada à apresentação de requerimento anual pelo proprietário, titular do domínio útil ou possuidor do imóvel, acompanhado de memorial descritivo do imóvel, com descrição da área de preservação permanente e mapa, elaborados por profissional habilitado, salvo na hipótese de já existir anotação no cadastro municipal do imóvel a tal respeito, ocasião na qual será necessário apenas o requerimento. (AC)

a) O pedido será submetido a apreciação da Secretaria Municipal de Meio Ambiente para aferição do cumprimento dos requisitos legais e, após, homologado pela Chefe do Poder Executivo; (AC)

b) A isenção em questão poderá ser suspensa por simples despacho da autoridade competente, quando não observadas as condições legais de preservação das áreas beneficiadas." (AC)

Art. 3º Esta Lei Complementar entra em vigor na data de sua publicação, revogadas eventuais disposições em contrário.

Pirassununga, 2 de outubro de 2015.
CRISTINA APARECIDA BATISTA
Prefeita Municipal
LUCAS ALEXANDRE DA SILVA PORTO
Secretário Municipal de Administração:

LEI COMPLEMENTAR Nº 136, DE 15 DE OUTUBRO DE 2015

"Autoriza o Poder Executivo a desafetar imóveis que específica e dá outras providências".....

A CÂMARA DE VEREADORES APROVA E A PREFEITA MUNICIPAL DE PIRASSUNUNGA SANCIONA E PROMULGA A SEGUINTE LEI COMPLEMENTAR:

Art. 1º Ficam desafetados da condição de categoria de área comercial, passando a integrar a categoria de área mista, os imóveis que constam pertencer a Companhia Habitacional Regional de Ribeirão Preto - COHAB-RP, sociedade de Economia Mista, com sede em Ribeirão Preto, deste Estado, na Avenida 13 de Maio, nº 157, inscrita no CNPJ sob nº 56.015.167/0001-80, a seguir delineados:

I - Um lote de terreno sob nº 1 da quadra "29" (Área Comercial), do Conjunto Habitacional "Jardim das Laranjeiras", situado nesta cidade, com a seguinte identificação e caracterização: tem início no PC de uma curva, deste segue em curva à direita 14,14 metros, raio 9,00 metros, até o PT da mesma, situado no alinhamento da Rua José Montanheiro; deste segue pelo citado alinhamento 22,00 metros rumo S 13º48'56" E até o PC de nova curva; deste segue em curva à direita 14,14 metros, raio de 9,00 metros, até o PT da mesma, situado no alinhamento da Rua João Balbino dos Santos; deste segue pelo citado alinhamento 21,87 metros, rumo N 76º11'04" W até o lote 2, da mesma quadra; deste deflete à direita pela lateral dos lotes 02 e 23, 40,00 metros rumo N 13º48'56" W até o alinhamento da Ozório dos Santos; deste deflete à direita pelo alinhamento da Rua Ozório dos Santos, 21,87 metros rumo N 76º11'04" E, até o ponto inicial, perfazendo a área total de 1.200,04 metros quadrados, objeto da matrícula nº 36.535 do CRI local.

II - Um lote de terreno sob nº 14 da quadra "5" (Área Comercial), do Conjunto Habitacional "Jardim das Laranjeiras", situado nesta cidade, com a seguinte identificação e caracterização: tem início no PC de uma curva, deste segue em curva à direita 14,14 metros, raio 9,00 metros, até o PT da mesma, situado no alinhamento da Rua Aristides Pombani; deste segue pelo citado alinhamento 17,00 metros rumo S 31º11'04" W até o lote 15 da mesma quadra; deste deflete à direita pela lateral dos lotes 15 e 13, 40,00 metros até o alinhamento da Rua Reverendo Israel Vieira Ferreira; deste deflete à direita pelo citado alinhamento 17,00 metros, rumo S 31º11'04" W até o PC de outra curva; deste segue em curva à direita 14,14 metros, raio 9,00 metros, até o PT da mesma, situado no alinhamento da Rua Dullio Benine; deste segue pelo citado alinhamento 22,00 metros, rumo N 58º48'56" E, até o ponto inicial do perímetro, perfazendo a área total de 965,24 metros quadrados, objeto da matrícula nº 36.532 do CRI local.

III - Um lote de terreno sob nº 1 da quadra "21" (Área Comercial), do Conjunto Habitacional "Jardim das Laranjeiras", situado nesta cidade, com a seguinte identificação e caracterização: tem início no PC de uma curva, deste segue com curva à direita 14,14 metros, até o PT da mesma, situado no alinhamento predial da Rua José Montanheiro; deste segue pelo citado alinhamento 22,00 metros rumo S 13º48'56" E até o PC de nova curva; deste segue em curva à direita 14,14 metros, raio de 9,00 metros, até o PT da mesma, situado no alinhamento da Rua Francisco Sacco; deste segue pelo citado alinhamento 21,87 metros, rumo S 76º11'04" W até o lote 2 da mesma quadra; deste deflete à direita pela lateral dos lotes 02 e 21, 40,00 metros rumo N 13º48'56" W até o alinhamento da Rua Honorato Antonio Luiz Mangelli; deste deflete à direita pelo alinhamento da Rua Honorato Antonio Luiz Mangelli, 21,87 metros rumo N 76º11'04" E, até o ponto

inicial, perfazendo a área total de 1.200,04 metros quadrados, objeto da matrícula nº 36.534 do CRI local.
IV - Um lote de terreno sob nº 14 da quadra "14" (Área Comercial), do Conjunto Habitacional "Jardim das Laranjeiras", situado nesta cidade, com a seguinte identificação e caracterização: tem início no PC de uma curva, deste segue em curva à direita 14,14 metros, raio 9,00 metros, até o PT da mesma, situado no alinhamento da Rua Dullio Benine; deste segue pelo citado alinhamento 22,00 metros rumo N 58º48'56" W até o PC de nova curva; deste segue em curva à direita 14,14 metros, raio de 9,00 metros, até o PT da mesma, situado no alinhamento da Rua João Francisco Jardim; deste segue pelo citado alinhamento 21,00 metros, até o lote 2 da mesma quadra; deste deflete à direita pela lateral dos lotes 02 e 25, 40,00 metros rumo S 58º48'56" E até o alinhamento da Rua Joaquim Soares; deste deflete à direita pelo alinhamento da Rua Joaquim Soares, 21,00 metros rumo N 31º11'04" E, até o ponto inicial, perfazendo a área total de 1.165,24 metros quadrados, objeto da matrícula nº 36.533 do CRI local.
Art. 2º Esta Lei Complementar entra em vigor na data de sua publicação.
Pirassununga, 15 de outubro de 2015.
CRISTINA APARECIDA BATISTA
Prefeita Municipal
DAVERSON ANTONIO GONÇALVES
Responsável pela Secretaria Municipal de Administração.

LEI COMPLEMENTAR Nº 137, DE 15 DE OUTUBRO DE 2015

"Visa alterar dispositivos da Lei Complementar nº 75, de 28 de dezembro de 2006, que dispõe sobre o parcelamento e uso do solo".....

A CÂMARA DE VEREADORES APROVA E A PREFEITA MUNICIPAL DE PIRASSUNUNGA SANCIONA E PROMULGA A SEGUINTE LEI COMPLEMENTAR:

Art. 1º O artigo 9º da Lei Complementar nº 75, de 28 de dezembro de 2006, passa a vigorar acrescido do § 14 com a seguinte redação:


"Art. 9º.....
§ 14 Nos casos de loteamentos com mais de 250 lotes o loteador deverá apresentar e executar as suas custas projeto paisagístico nos locais destinados as praças, incluindo no mínimo 5 tipos de aparelhos de ginásticas e playground infantil o qual deverá ser aprovado pelo município antes de sua execução." (AC)

Art. 2º Esta Lei Complementar entra em vigor na data de sua publicação, revogadas eventuais disposições em contrário.
Pirassununga, 15 de outubro de 2015.
CRISTINA APARECIDA BATISTA
Prefeita Municipal
DAVERSON ANTONIO GONÇALVES
Responsável pela Secretaria Municipal de Administração.

LEI (S)

LEI Nº 4.856, DE 2 DE OUTUBRO DE 2015

"Altera dispositivo da Lei nº 4.674, de 18 de setembro de 2014".....

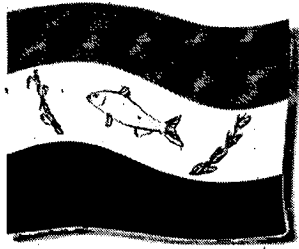

Prefeitura Municipal
PIRASSUNUNGA



Nome Ordenar



Name

Last modified Size

Name	Last modified	Size
2015-12-16 - Diário Eletrônico nº 28 - 16 de dezembro de 2015 (2ª EDIÇÃO ESPECIAL).pdf	23-Dec-2015 09:01	71M
2015-12-11 - Diário Eletrônico nº 28 - 11 de dezembro de 2015 (1ª EDIÇÃO ESPECIAL).pdf	18-Dec-2015 08:27	6.6M
2015-11-25 - Diário Eletrônico nº 27 - 25 de novembro de 2015 (3ª EDIÇÃO ESPECIAL).pdf	26-Nov-2015 13:55	26M
2015-11-04 - Diário Eletrônico nº 27 - 4 de novembro de 2015 (2ª EDIÇÃO ESPECIAL).pdf	20-Nov-2015 09:40	1.5M
2015-11-03 - Diário Eletrônico nº 27 - 3 de novembro de 2015 (ESPECIAL).pdf	06-Nov-2015 08:30	6.1M
2015-10-30 - Diário Eletrônico nº 26 - 1º-30 de outubro de 2015.pdf	08-Jan-2016 12:49	1.6M
2015-10-28 - Diário Eletrônico nº 26 - 28 de outubro de 2015 (ESPECIAL).pdf	29-Oct-2015 14:50	55M
2015-09-30 - Diário Eletrônico nº 25 - 1º-30 de setembro de 2015.pdf	29-Dec-2015 14:08	2.9M
2015-09-29 - Diário Eletrônico nº 25 - 29 de setembro de 2015 (3ª ESPECIAL).pdf	02-Oct-2015 13:53	41M
2015-09-22 - Diário Eletrônico nº 25 - 22 de setembro de 2015 (2ª ESPECIAL).pdf	24-Sep-2015 15:46	2.5M
2015-09-03 - Diário Eletrônico nº 25 - 3 de setembro de 2015 (4ª ESPECIAL).pdf	28-Dec-2015 13:16	1.3M
2015-09-02 - Diário Eletrônico nº 25 - 2 de setembro de 2015 (ESPECIAL).pdf	04-Sep-2015 16:50	42M
2015-08-31 - Diário Eletrônico nº 23 - 3-31 de agosto de 2015.pdf	14-Dec-2015 12:22	1.5M
2015-08-21 - Diário Eletrônico nº 23 - 20-21 de agosto de 2015 (ESPECIAL).pdf	21-Aug-2015 15:02	26M
2015-08-03 - Diário Eletrônico nº 24 - 3 de agosto de 2015 (LEI DE DIRETRIZES ORÇAMENTÁRIAS).pdf	24-Aug-2015 15:27	54M
2015-07-31 - Diário Eletrônico nº 22 - 1º-31 de julho de 2015 (EDIÇÃO COMPLEMENTAR).pdf	27-Oct-2015 12:02	1.1M
2015-07-22 - Diário Eletrônico nº 22 - 22 de julho de 2015 (ESPECIAL).pdf	27-Jul-2015 07:47	16M
2015-07-21 - Diário Eletrônico nº 22 - 21 de julho de 2015 (ESPECIAL).pdf	24-Jul-2015 13:52	1.1M
2015-06-30 - Diário Eletrônico nº 21 - 1-30 de junho de 2015 (2ª EDIÇÃO COMPLEMENTAR).pdf	25-Aug-2015 09:00	339K
2015-06-30 - Diário Eletrônico nº 21 - 1-30 de junho de 2015 (1ª EDIÇÃO COMPLEMENTAR).pdf	12-Aug-2015 07:48	739K
2015-06-26 - Diário Eletrônico nº 21 - 22-26 de junho de 2015.pdf	03-Jul-2015 12:59	32M
2015-06-12 - Diário Eletrônico nº 21 - 1º-12 de junho de 2015.pdf	16-Jul-2015 05:53	603K
2015-05-29 - Diário Eletrônico nº 20 - 4-29 de maio de 2015 (EDIÇÃO PRINCIPAL).pdf	04-Aug-2015 05:49	1.6M
2015-05-29 - Diário Eletrônico nº 20 - 4-29 de maio de 2015 (2ª EDIÇÃO COMPLEMENTAR).pdf	14-Dec-2015 13:03	2.3M
2015-05-22 - Diário Eletrônico nº 20 - 20-22 de maio de 2015 (ESPECIAL).pdf	29-May-2015 11:51	2.3M
2015-05-19 - Diário Eletrônico nº 20 - 4-19 de maio de 2015.pdf	21-May-2015 13:00	5.1M
2015-04-30 - Diário Eletrônico nº 19 - 6-30 de abril de 2015 (ESPECIAL).pdf	24-Jul-2015 13:32	452K
2015-04-30 - Diário Eletrônico nº 19 - 6-30 de abril de 2015 (COMPLEMENTAR).pdf	24-Jul-2015 13:32	202K
2015-04-30 - Diário Eletrônico nº 19 - 1º-30 de abril de 2015.pdf	07-Jul-2015 06:04	922K
2015-03-31 - Diário Eletrônico nº 18 - 23-31 de março de 2015 (EDIÇÃO COMPLEMENTAR).pdf	14-Apr-2015 10:58	35M
2015-03-27 - Diário Eletrônico nº 18 - 9-27 de março de 2015.pdf	22-Jun-2015 07:33	1.0M
2015-03-27 - Diário Eletrônico nº 18 - 9-27 de março de 2015 (EDIÇÃO COMPLEMENTAR).pdf	14-Dec-2015 12:50	2.2M
2015-03-06 - Diário Eletrônico nº 17 - 2-6 de março de 2015.pdf	13-Mar-2015 12:50	10M
2015-02-27 - Diário Eletrônico nº 16 - 2-27 de fevereiro de 2015.pdf	05-Mar-2015 13:53	3.9M
2015-02-27 - Diário Eletrônico nº 16 - 2-27 de fevereiro de 2015 (EDIÇÃO COMPLEMENTAR).pdf	16-Mar-2015 13:56	44M
2015-02-27 - Diário Eletrônico nº 16 - 2-27 de fevereiro de 2015 (2ª EDIÇÃO COMPLEMENTAR).pdf	14-Dec-2015 12:42	1.0M
2015-02-13 - Diário Eletrônico nº 15 - 2-13 de fevereiro de 2015.pdf	13-Feb-2015 11:58	645K
2015-01-30 - Diário Eletrônico nº 14 - 5-30 de janeiro de 2015.pdf	23-Feb-2015 07:44	842K
2015-01-30 - Diário Eletrônico nº 14 (ESPECIAL) - 30 de janeiro de 2015.pdf	09-Feb-2015 12:54	1.7M
2015-01-19 - Diário Eletrônico nº 13 - 5-19 de janeiro de 2015.pdf	23-Jan-2015 07:19	1.3M