



CÂMARA MUNICIPAL DE PIRASSUNUNGA

Rua Joaquim Procópio de Araújo, 1645 - Fone/Fax: (19) 561.2811
Estado de São Paulo

APROVADO

Providenciado a respeito

Sala das Sessões, 09 de 10 de 2001.

REQUERIMENTO
Nº 393/2001


PRESIDENTE

Considerando que nosso Município possui três trevos de acesso à Via Anhanguera e que nenhum deles oferecem segurança para quem os utilizam;

Considerando que com a concessão para exploração dos Pedágios, passou a ser de responsabilidade das concessionárias a manutenção da rodovia, bem como reformas e construções de trevos de acesso;

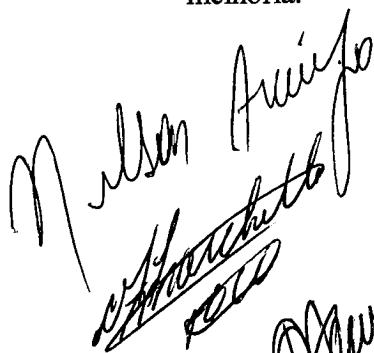
Considerando o elevado número de veículos que utilizam nosso Trevo Principal de acesso para a Via Anhanguera, final da Avenida Padre Antonio Van Ess;

Considerando, também, que nas proximidades do referido trevo, existe uma vicinal que dá acesso às Indústrias Müller de Bebidas Ltda e cuja movimentação de veículos de passeio (funcionários) e de carga é muito elevado, colocando ainda maior risco aos veículos que demandam para Pirassununga vindo do sentido interior capital, e, também a quem sai de Pirassununga sentido Capital;

Diante das considerações, acima, **Requeiro** à Mesa, pelos meios regimentais, após aprovação pelo Plenário, seja encaminhado o presente, para a **Comissão de Concessões**, na pessoa do **Coordenador Geral, Dr. Silvio Augusto Minciotti**, esperando seja procedida a remodelação do Trevo Principal de acesso à Pirassununga – Via Anhanguera Km 210,5; ficando sugerido a construção, no mínimo, de uma rotatória nos moldes do modelo anexo, o que com certeza dará maior proteção e segurança a todos os usuários; seja ainda encaminhada cópia deste ao senhor Prefeito Municipal de Pirassununga para que também interceda junto à referida Comissão, procurando conseguir referida melhoria.

Sala das Sessões, 09 de Outubro de 2001.

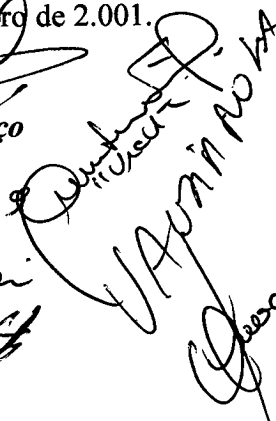

Vereador

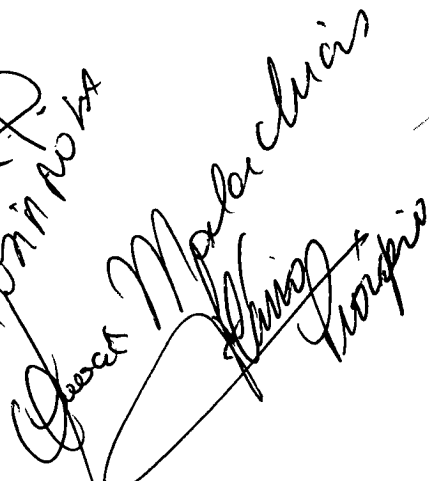

Nelson Araújo

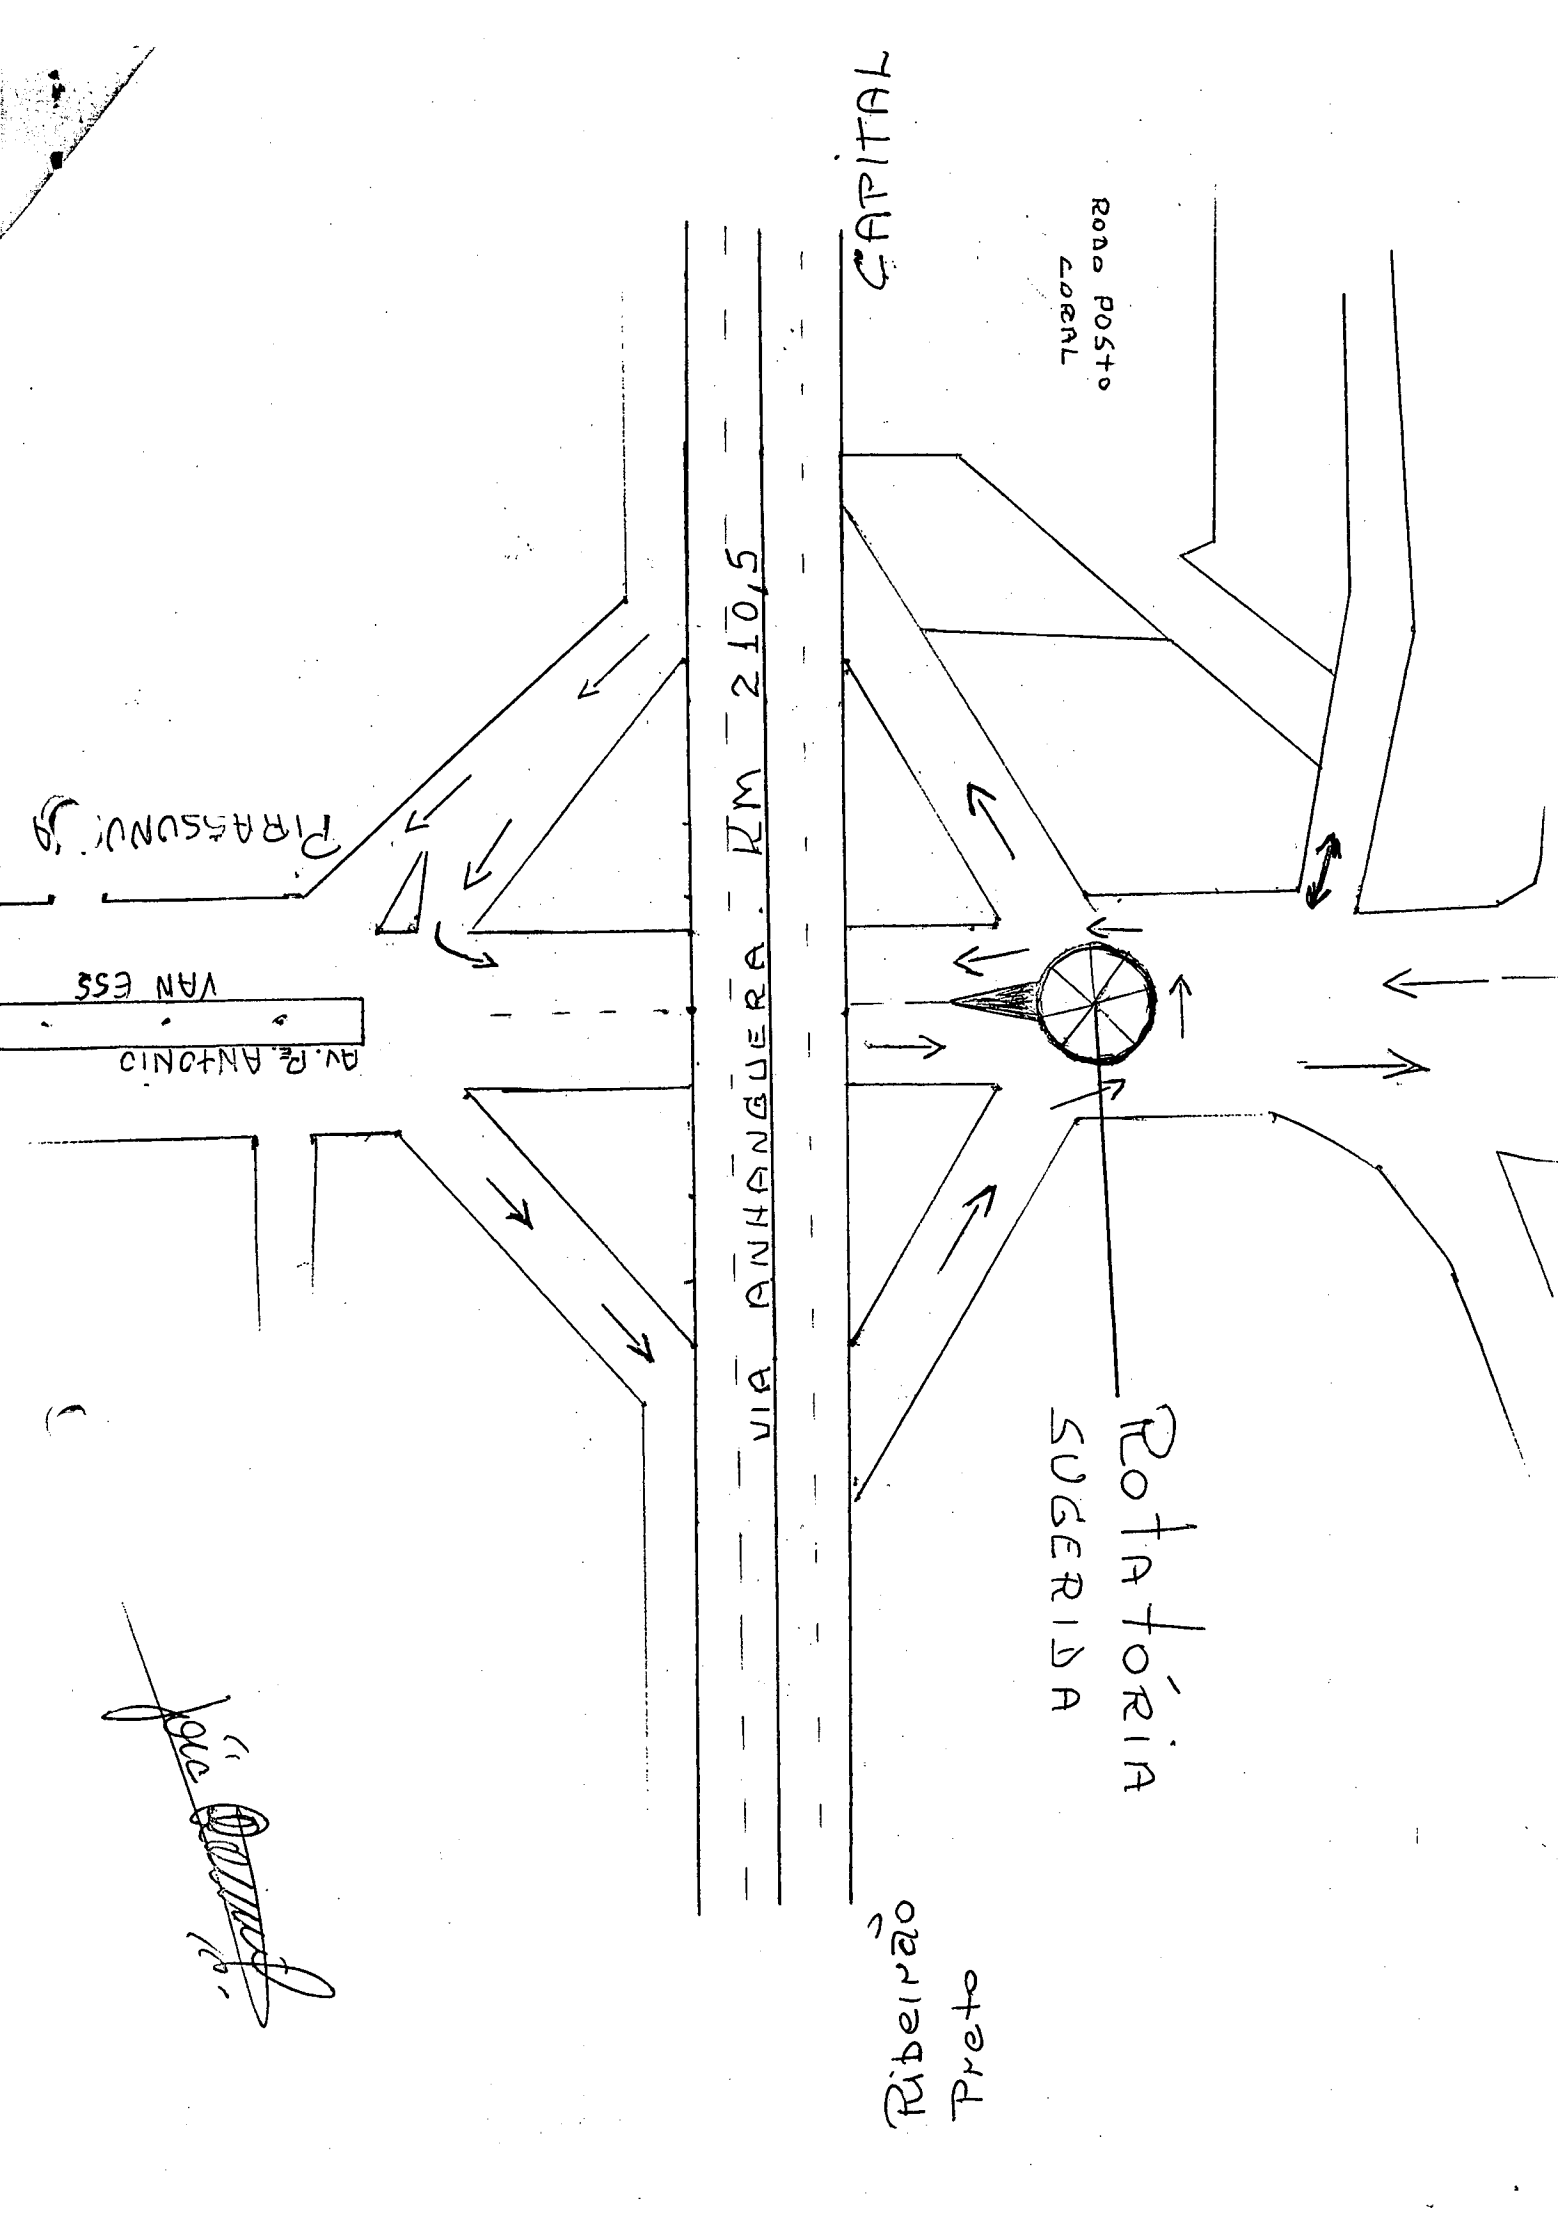



Vereador


Vereador


Vereador


Vereador



CAPITAL

Roda Posto
CENTRAL

VIA ANHANGUERA - RM 210,5

Rotatória
SUGERIDA

Ribeirão
Preto

AV. R. ANTONIO
VAN ESS
P. R. ASSUNÇÃO

por [Signature]