

44/78



Câmara Municipal de Prassununga

Estado de São Paulo

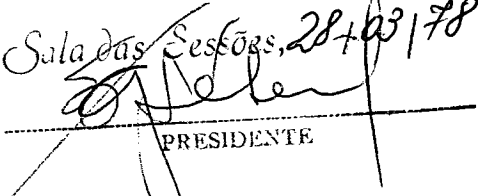
Of.

INDICAÇÃO

Nº 30/78

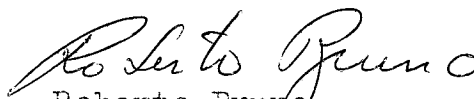
ENCAMINHE-SE AO SENHOR
PREFEITO MUNICIPAL

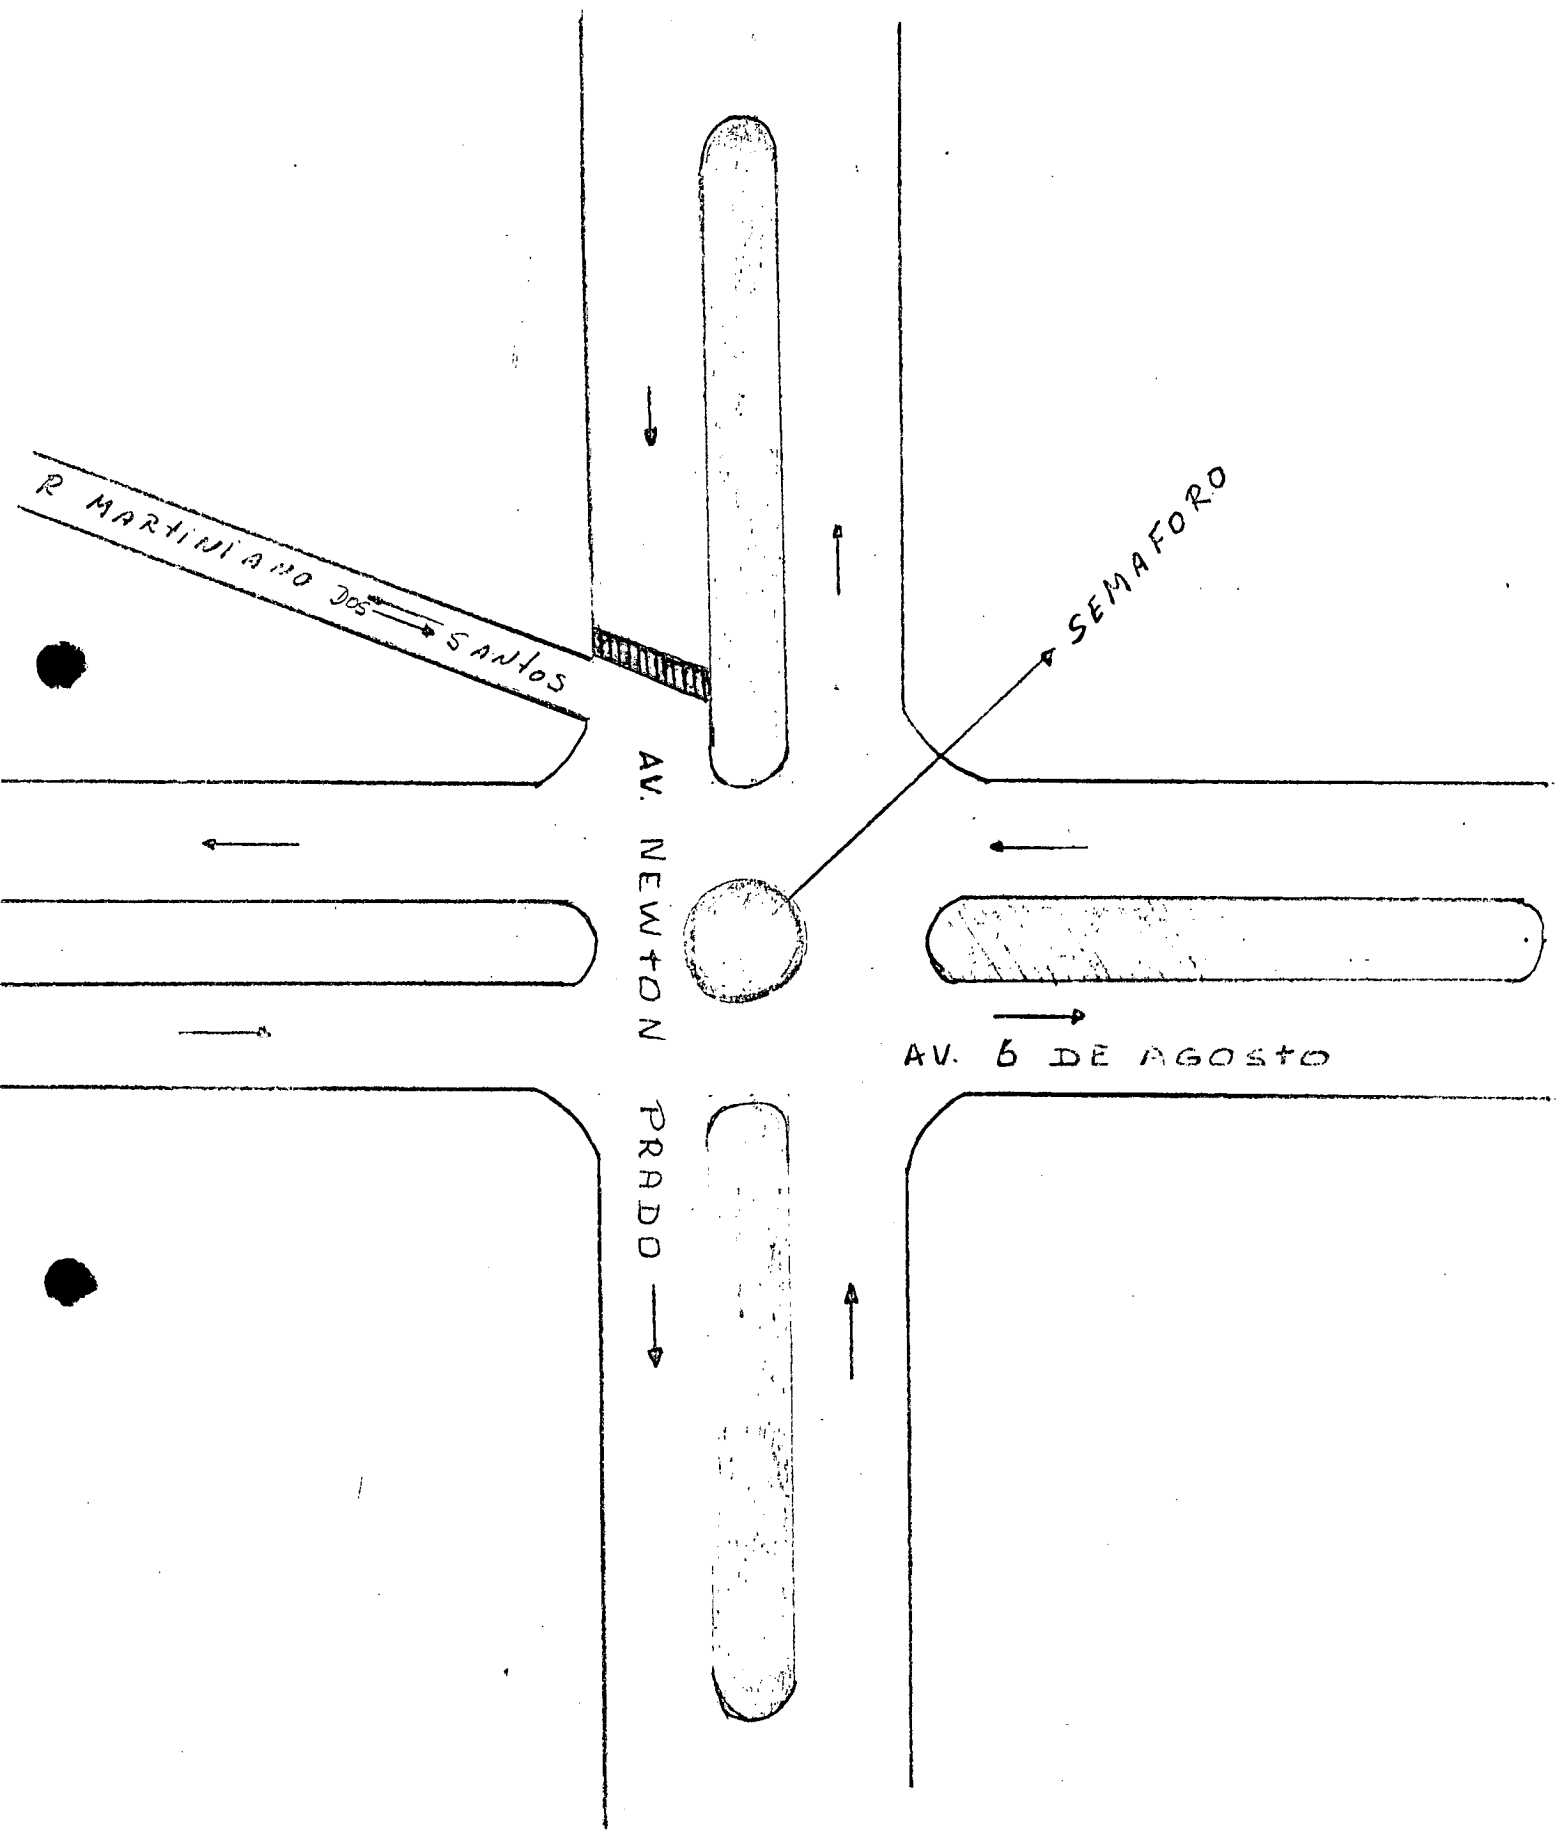
Sala das Sessões, 28/03/78.


PRESIDENTE

Indico ao senhor Chefe do Executivo Municipal, pelos meios regimentais, que entre em entendimentos com o senhor Chefe do Setor de Transito, no sentido de que seja colocado uma "faixa de segurança" na Avenida Newton Prado, antes da Rua Martiniano dos Santos, evitando, assim o trancamento do transito, quando do fechamento do semáforo.

Sala das Sessões, 28/março/1978.


Roberto Erundo



R. MARTINIANO DOS SANTOS

AV. NEWTON PRADO

SEMAFORO

AV. 6 DE AGOSTO