



Processo Eletrônico
Prefeitura Municipal De Pirassununga

CNPJ: 45.731.650/0001-45 Telefone:

Capa de Processo

Processo: 7125/2025

Data da Abertura: 23/12/2025 10:51:47

Usuário Abertura: 7003 - RUTIELLEN COSTA DA SILVA PIRES/ESCRITURÁRIA

Tipo de Processo: 3 - ELETRÔNICO

Assunto: 219 - OFÍCIO.

Local: 592 - A/C RUTI - COMUNICAÇÃO - SUBLOCAL

Requerente: ***.40.747/-** - CÂMARA MUNICIPAL DE PIRASSUNUNGA

Situação: Arquivado

Prioridade: Sem Prioridade

Observação: OF. Nº 1473/2025-SG - REFERENTE DENOMINAÇÃO DAS RUAS DO RESIDENCIAL
PARQUE AVIAÇÃO

Súmula:



A autenticidade deste documento pode ser conferida no site:

<https://s106.asp.srv.br/adm.pm.pirassununga.sp/com.asp.protocolo.wpabreautenticacaoext>

informando o código verificador 0709-3413-5862 ou diretamente pela imagem do QRCode.

Processo: 7125/2025

Grupo Assessor® 19/02/2026 14:12:24 Usuário: CÂMARA MUNICIPAL DE PIRASSUNUNGA Versão: 1.10.04.36



Processo Eletrônico
Prefeitura Municipal De Pirassununga

CNPJ: 45.731.650/0001-45 Telefone:

Juntada de Documentos

Data e Hora: 23/12/2025 10:52:03 Usuário: RUTIELLEN COSTA DA SILVA PIRES Local: A/C RUTI - COMUNICAÇÃO - SUBLOCAL
Nome Arquivo: Ofício N° 1473_2025-SG.pdf Qtd. Páginas: 1 Página Início: 3 Documento: REQUERIMENTO INICIAL Descrição: E-MAIL
Nome Arquivo: siscam_oficio_n_1473_2025_oficio_loteamento_parque_aviacantmce0pk.pdf Qtd. Páginas: 3 Página Início: 4 Documento: REQUERIMENTO INICIAL Descrição: OFÍCIO

Assunto: Ofício Nº 1473/2025-SG
De: secretaria@camarapirassununga.sp.gov.br
Data: 23/12/2025, 10:23
Para: Sempapel <sempapel@pirassununga.sp.gov.br>

FAVOR ACUSAR O RECEBIMENTO DESTA E-MAIL

Prezado(a),

De ordem do Excelentíssimo Senhor Presidente da Câmara Municipal, Vereador Wallace Ananias de Freitas Bruno, encaminho o Ofício Nº 1473/2025-SG, solicitando informações sobre às ruas do Residencial Parque Aviação.

.

At.te,

Renata Aparecida Trindade

Assistente Legislativo de Secretaria

Câmara Municipal de Pirassununga

— Anexos: —
siscam_oficio_n_1473_2025_oficio_loteamento_parque_aviacaontmce0pk.pdf 437KB



Of. nº 1473/2025-SG

Pirassununga, 23 de dezembro de 2025.

Excelentíssimo Senhor Prefeito,

Considerando as prerrogativas desta Casa de Leis em denominar vias e logradouros públicos (artigo 25, XIV LOM);

Considerando que, segundo informações, o Residencial Parque Aviação, localizado neste Município, foi entregue no último dia 19 de dezembro, passando a integrar oficialmente o espaço urbano da cidade;

Considerando que esta Casa Legislativa, por meio do Ofício nº 931/2025, datado de 25 de agosto de 2025, solicitou informações acerca de loteamentos em fase de finalização, com vistas a possibilitar a denominação de vias e logradouros públicos;

Considerando que, em resposta ao referido ofício, a Secretaria Municipal de Planejamento, em 02 de setembro de 2025, informou que os empreendimentos do Município ainda se encontravam em fase de análise, para futura continuidade ou não por parte dos interessados, esclarecendo, ainda, que as informações pertinentes seriam encaminhadas a esta Casa Legislativa em momento oportuno, para fins de denominação das vias;

Considerando a necessidade de atualização dessas informações, especialmente diante da efetiva inauguração do Residencial Parque Aviação e da demanda existente quanto à identificação oficial de suas vias;

Diante do exposto, solicita-se a Vossa Excelência que sejam informados os nomes atribuídos às ruas do Residencial Parque Aviação, ou, caso ainda não tenham sido



CÂMARA MUNICIPAL DE PIRASSUNUNGA
Município de Interesse Turístico

oficialmente denominadas, se as referidas vias já se encontram aptas para que esta Casa de Leis exerça sua prerrogativa legal de denominações previstas no artigo 25, XIV LOM.

Certo da honrosa atenção ao que o assunto requer, aproveito do ensejo para externar votos de consideração.

Wallace Ananias de Freitas Bruno
Presidente

Excelentíssimo Senhor
FERNANDO LUBRECHET
Prefeito Municipal de Pirassununga
Rua Galício Del Nero, 51
Pirassununga/SP



CÂMARA MUNICIPAL DE PIRASSUNUNGA
Município de Interesse Turístico

DESPACHO DA SECRETARIA LEGISLATIVA

Este documento tramitou em conformidade com as diretrizes regimentais.

Assinaturas Digitais

O documento acima foi proposto para assinatura digital na Câmara Municipal de Pirassununga. Para verificar as assinaturas, clique no link: <https://pirassununga.siscam.com.br/documentos/autenticar?chave=5VFY19781E6059TX>, ou vá até o site <https://pirassununga.siscam.com.br/documentos/autenticar> e utilize o código abaixo para verificar se este documento é válido:

Código para verificação: 5VFY-1978-1E60-59TX

WALLACE ANANIAS DE FREITAS
BRUNO:13963750820

DOCUMENTO ASSINADO DIGITALMENTE - Ofício Nº 1473/2025 - PROTOCOLO: 7967/2025 - 23/12/2025 - 09:50 - CHAVE PARA VALIDAÇÃO: 5VFY-1978-1E60-59TX



Processo Eletrônico
Prefeitura Municipal De Pirassununga

CNPJ: 45.731.650/0001-45 Telefone:

Tramitação

Data Hora: 23/12/2025 11:01:58

Usuário: 7003 - RUTIELLEN COSTA DA SILVA PIRES/ESCRITURÁRIA

Local Origem: A/C RUTI - COMUNICAÇÃO - SUBLOCAL

Local Destino: SETOR DE PATRIMÔNIO

Despacho: TRAMITAÇÃO

Despacho Detalhado: SOLICITAÇÃO RECEBIDA VIA E-MAIL.
SEGUEM OS AUTOS PARA PROVIDÊNCIAS.



Tramitação

Data Hora: 29/12/2025 09:14:03

Usuário: 3734 - CARLOS HENRIQUE BENEVENUTO/ENCARREGADO DO SETOR DE PATRIMÔNIO

Local Origem: SETOR DE PATRIMÔNIO

Local Destino: SECRETARIA MUNICIPAL DE PLANEJAMENTO

Despacho: TRAMITAÇÃO

Despacho Detalhado: Em atenção ao requerido na inicial, informamos que não consta nos arquivos deste Setor, registro/aprovação de empreendimento denominado Residencial Parque Aviação.

Assim, encaminhamos para manifestação a respeito quanto ao requerido na inicial.



Processo Eletrônico
Prefeitura Municipal De Pirassununga

CNPJ: 45.731.650/0001-45 Telefone:

Tramitação

Data Hora: 29/12/2025 09:42:55

Usuário: 7193 - LETÍCIA HAITER SCATOLINI/ESCRITURÁRIA

Local Origem: SECRETARIA MUNICIPAL DE PLANEJAMENTO

Local Destino: SECRETÁRIO - PLANEJAMENTO - SUBLOCAL

Despacho: TRAMITAÇÃO



Juntada de Documentos

Data e Hora: 09/01/2026 11:32:02

Usuário: 6933 - FAUSTO VICTORELLI JUNIOR/SECRETÁRIO MUNICIPAL DE PLANEJAMENTO

Local: SECRETÁRIO - PLANEJAMENTO - SUBLOCAL



Qtd. Páginas: 1

Página Início: 11



Documento: DOCUMENTO SOLICITADO

Descrição: Em atenção ao solicitado tenho a esclarecer que oficialmente no município não existe empreendimento aprovado no município com a denominação de Residencial Parque Aviação.
Para o momento as ruas que podem ser denominadas são a do Jardim Marília 2 que

TABELA DE QUADRAS E LOTES		
QUADRA	Nº LOTES	ÁREA (m²)
A	23	4.983,12
B	34	6.237,66
C	29	5.341,51
D	34	6.237,66
E	33	6.056,64
F	31	5.898,67
G	34	6.237,66
H	10	1.874,52
I	34	6.237,66
J	29	5.340,70
K	26	4.971,70
L	34	6.237,66
M	27	4.925,24
N	54	9.850,48
O	44	8.210,41
P	4	765,61
Q	24	4.986,62
R	54	9.850,48
S	54	9.850,48
T	21	3.887,26
U	18	3.407,90
V	42	7.770,48
W	42	7.770,48
X	19	4.286,33
Y	18	3.402,81
Z	38	8.058,78
A1	17	3.190,58
B1	56	12.889,57
C1	51	9.427,06
D1	51	9.351,71
E1	50	8.125,53
F1	48	8.876,56
G1	47	8.886,53
H1	47	8.602,08
I1	47	8.605,93
J1	47	8.616,29
K1	47	8.636,80
L1	48	8.786,17
M1	25	4.553,43
TOTAL	1.591	261.278,33

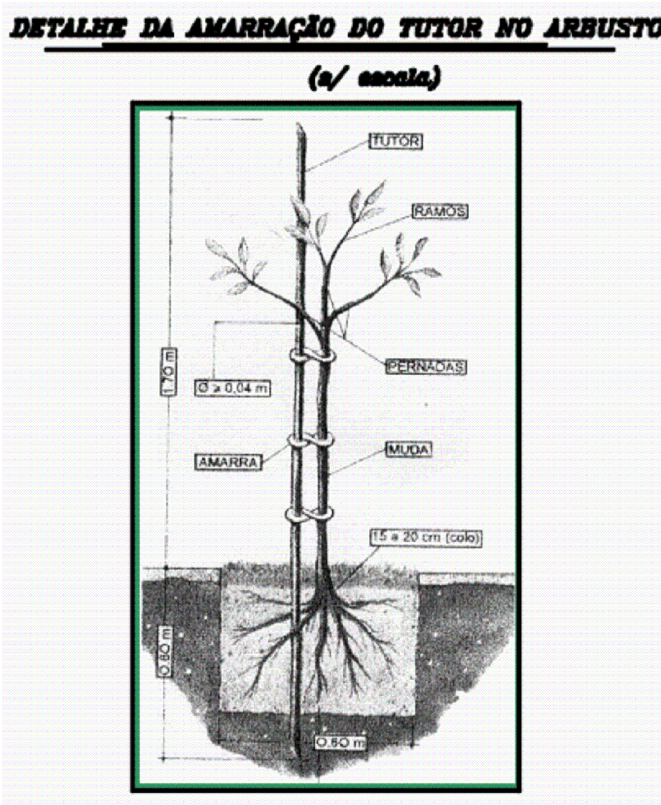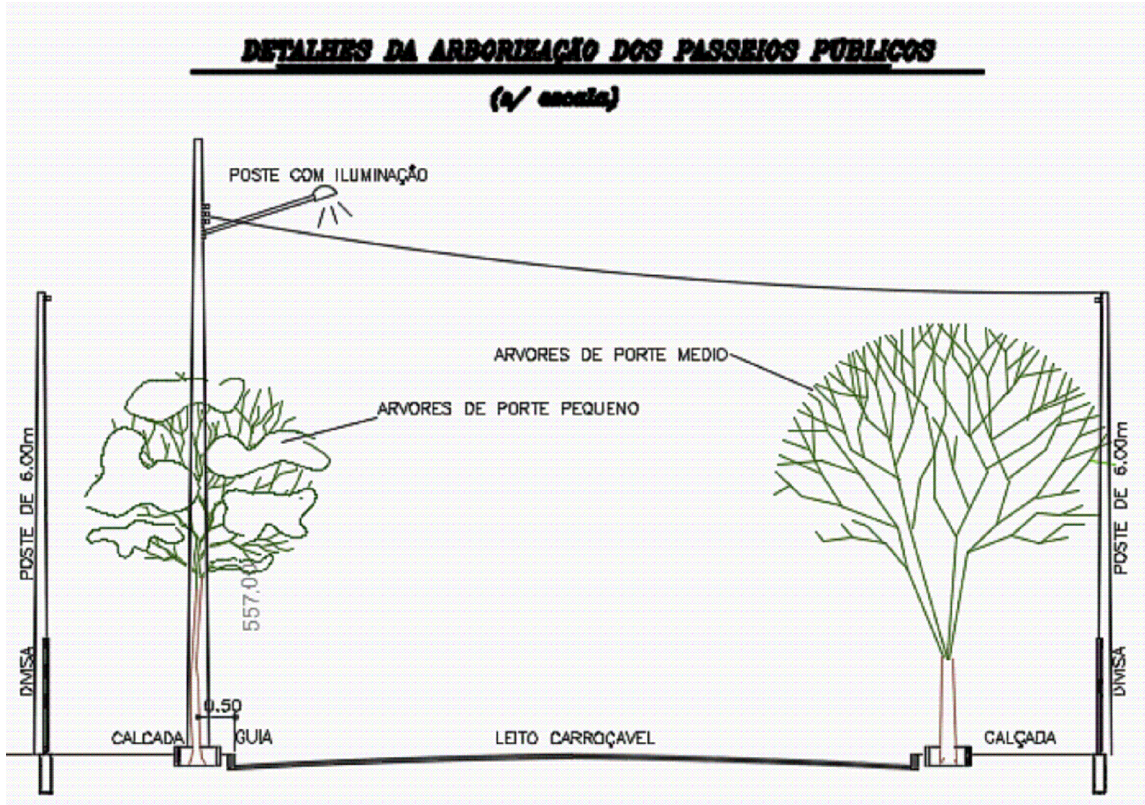

Nome Popular	Nome Científico	Porte
Urucum	<i>Bixa olerana</i>	Pequeno
Manduirana	<i>Senna macranthera</i>	Pequeno
Algodão da praia	<i>Hibiscus tiliaceus</i>	Pequeno
Rabo de cutia	<i>Suffia chrysantha</i>	Pequeno
Tingui	<i>Dicryoloma vandellianum</i>	Médio
Rescá	<i>Lagerstroemia indica</i>	Pequeno
Escova de garrafa	<i>Callistemon "imperialis"</i>	Pequeno
Pitanga	<i>Eugenia uniflora</i>	Pequeno
Aroeira mole	<i>Schinus molle</i>	Pequeno
Ipê amarelo	<i>Handroanthus albus</i>	Médio
Quaresmeira	<i>Tibouchina granulosa</i>	Médio
Amora	<i>Rubus urticaefolius</i>	Médio
Ipê amarelo do cerrado	<i>Tabebuia caraiba</i>	Médio
Manacá da serra	<i>Tibouchina mutabilis</i>	Médio
Oiti	<i>Licania tomentosa</i>	Médio
Pata de vaca	<i>Bauhinia forficata</i>	Médio
Ipê branco	<i>Tabebuia roseo-alba</i>	Médio
Manacá da serra	<i>Tibouchina mutabilis</i>	Pequeno

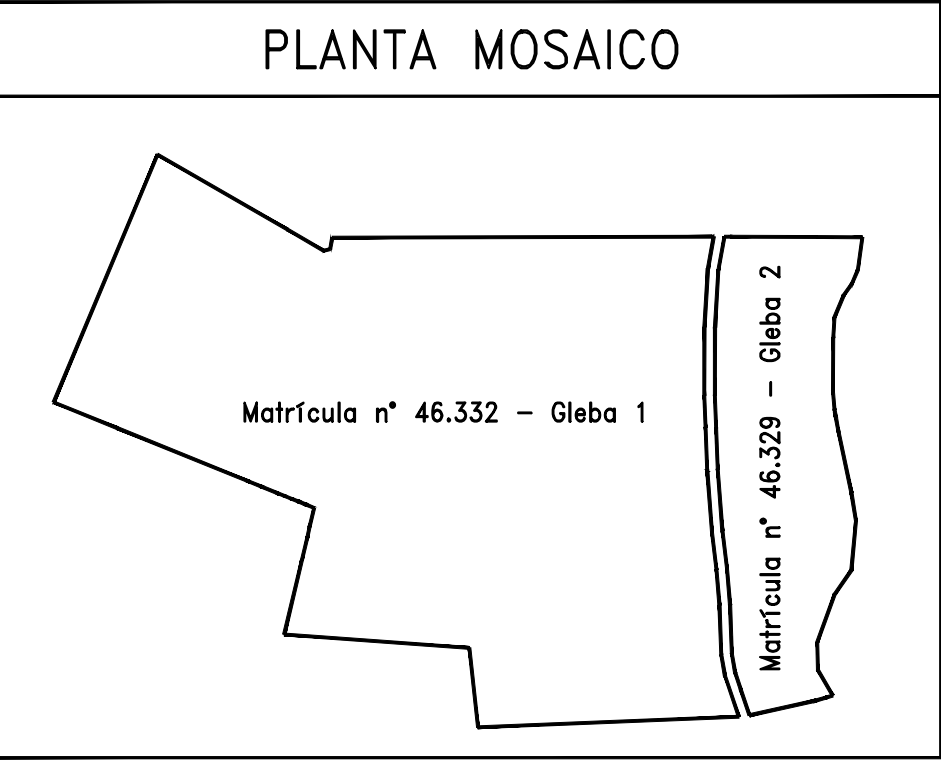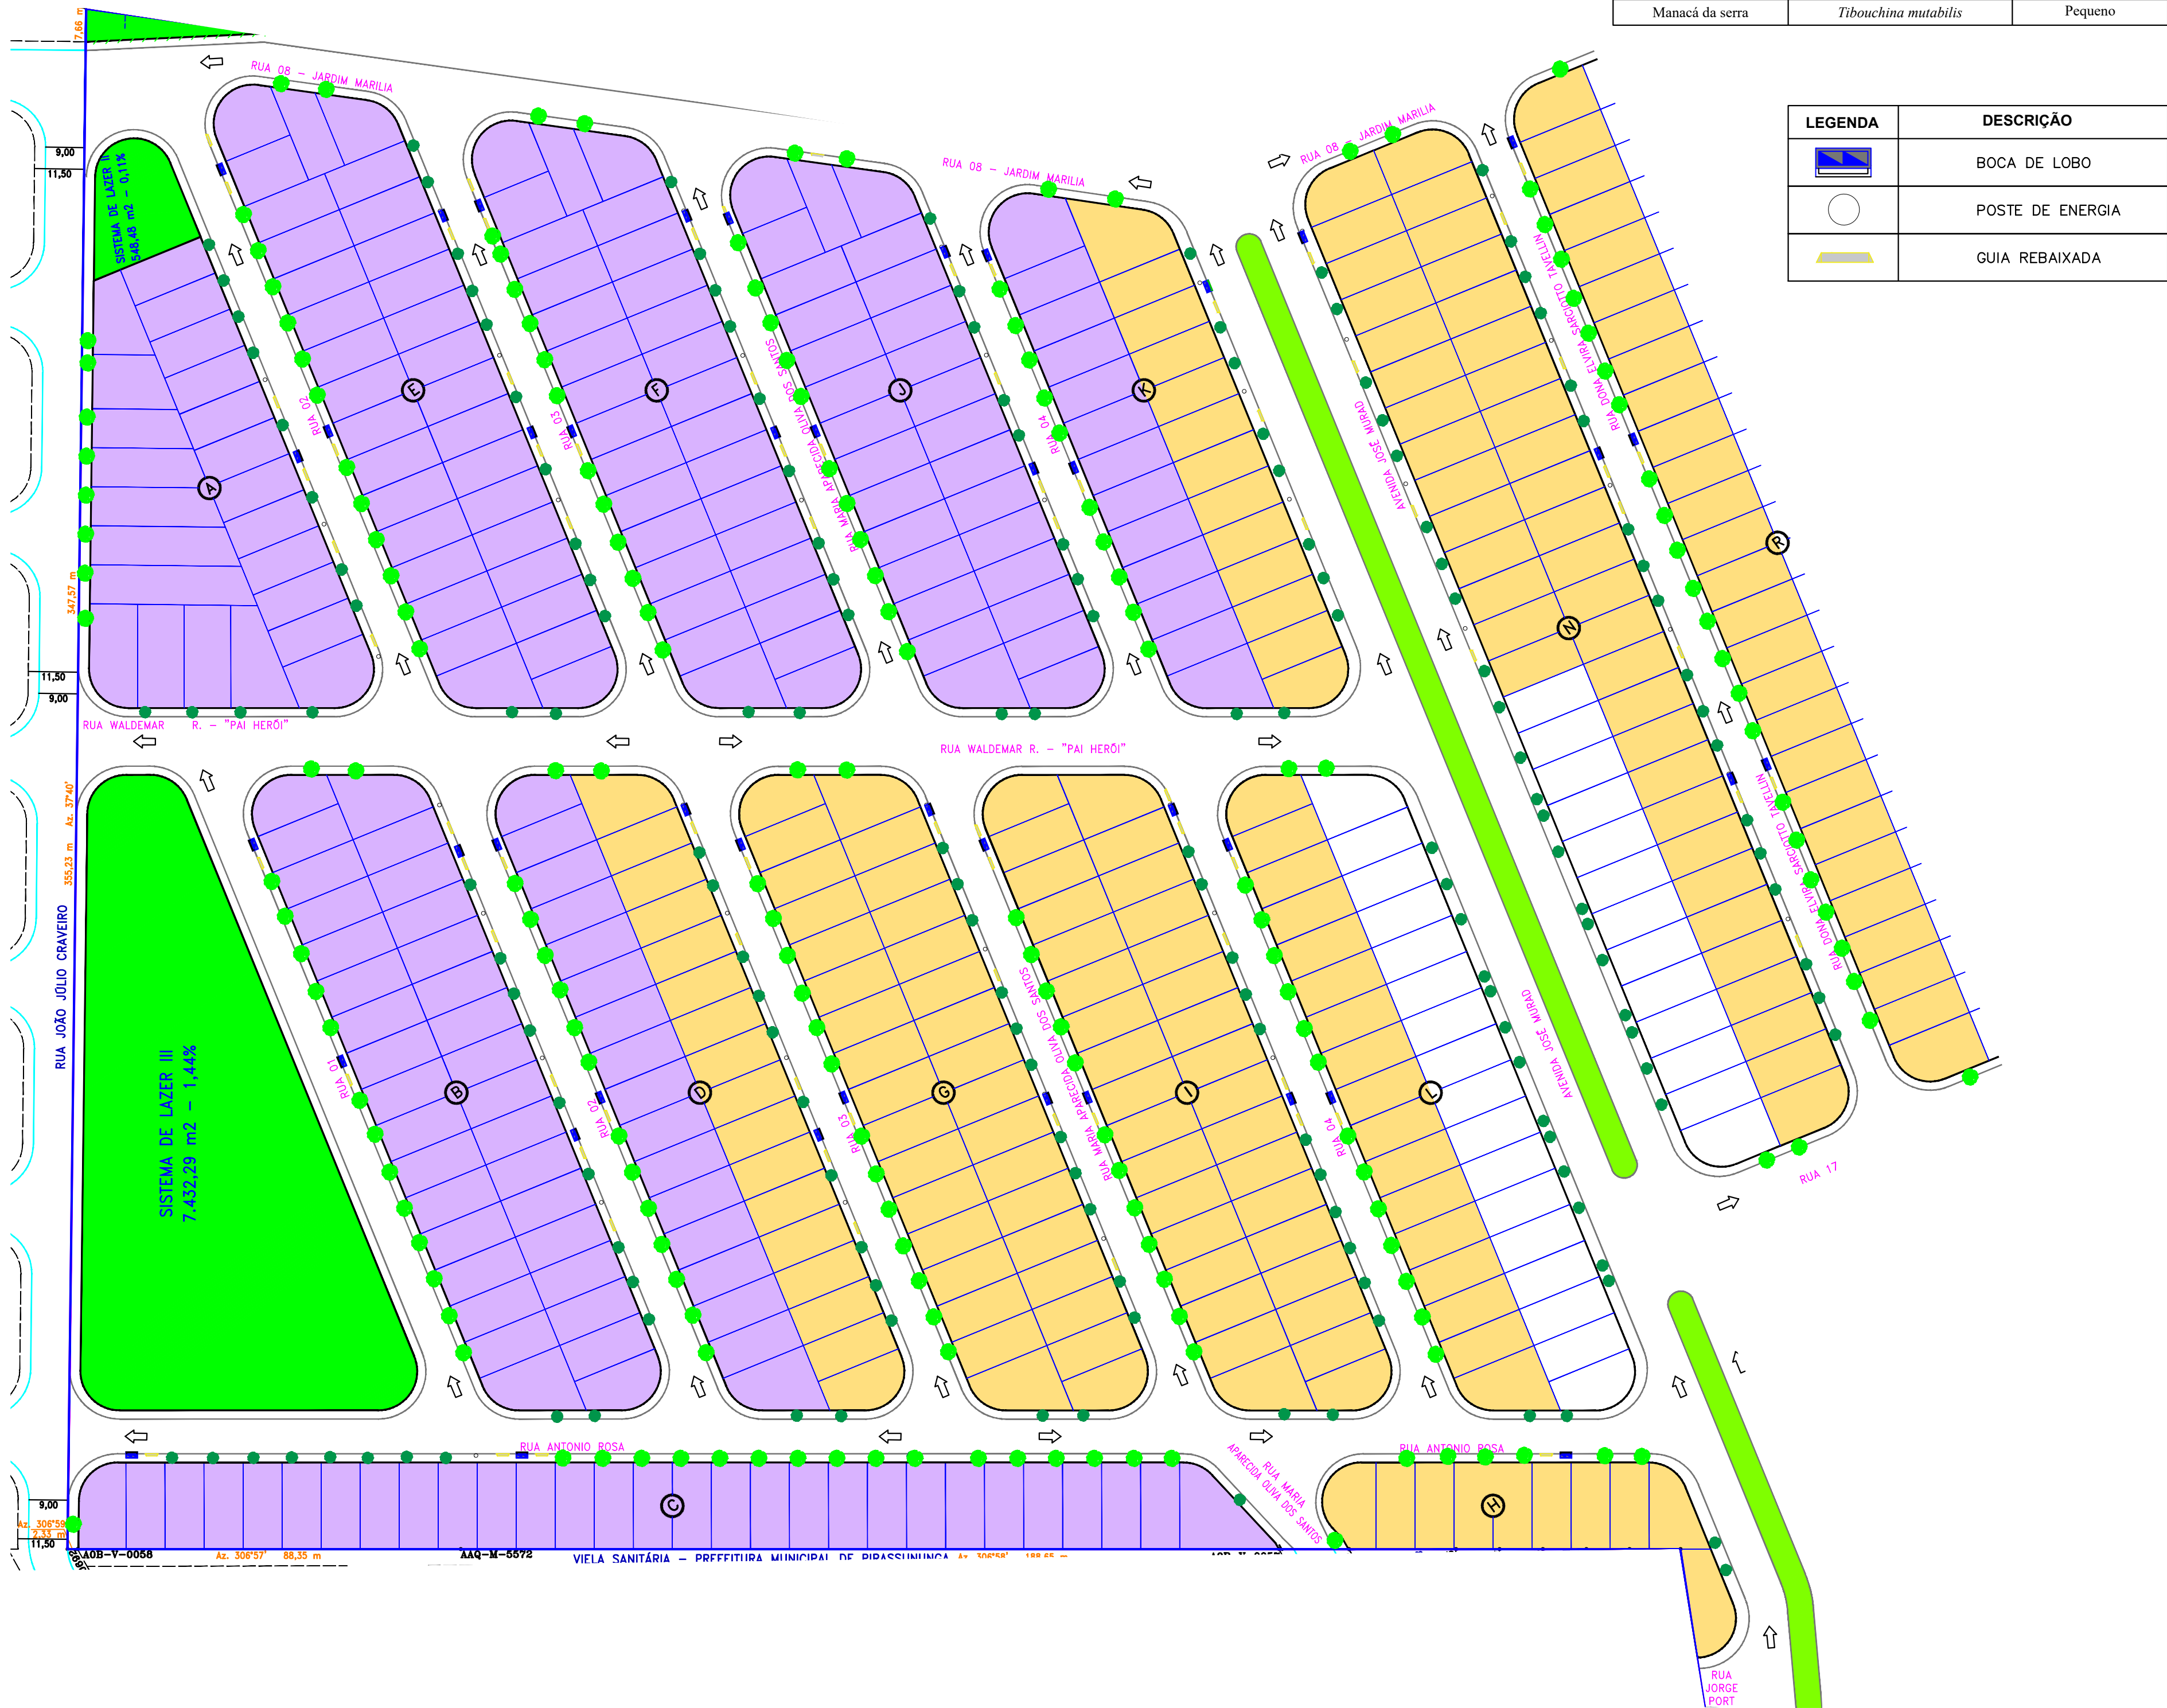

Verificadas	01	Propriedade - PROJETU	Curvas de Nível	12,50	Estacionamento	9/12,50	Dimensões Matriciais	12,54 m	Áreas (m²)	ÁREAS		
Limites		Alinhamento Definitivo	Curvas de Nível	EXISTENTE	Área de Preserv. Permanente		Folhas Não Edificantes		Número de Lotes		Loteamento	
Curvas d'Água		Dimens. Lotes/Áreas	12,54 m	Área Verde		Limites	Sistema de Lazer		Nome da Rua		Calçadas	
Escav. Superfície		Rebordo Confrontante		Área Institucional		Quadrantes	Dimensões Folhas Não Edificantes	12,54	Taludes		Lote Corregível	



PROJETO URBANÍSTICO AMBIENTAL
ARBORIZAÇÃO URBANA

Folha: 03/08
ART: 2620242056524

LOTEAMENTO JARDIM MARÍLIA 2

Proprietário: Orsan Empreendimentos Imobiliários e Agrícolas LTDA. - EPP
Localização / Acesso: SÍTIO MARÍLIA DE DIRCEU / Estrada Municipal PNG - 010
Município/UF: Pirassununga/SP
Comarca/UF: Pirassununga/SP
Título: Matrículas nº 46.329 e 46.332, CRI de Pirassununga
Análise Prefeitura: 3.405/2.021
Data: 29/11/2024
Cod. Mun.: -
Escala: 1/1.000

QUADRO GERAL DE ÁREAS		
ESPECIFICAÇÃO	ÁREA (m²)	%
1. ÁREA DOS LOTES (1.391)	261.278,33	50,52
2.1. SISTEMA VIÁRIO	126.552,50	24,48
2.2. ÁREA INSTITUCIONAL (I, II, III, IV e V):	25.863,12	5,00
2.3. ESPAÇOS LIVRES DE USO PÚBLICO	51.726,36	10,00
2.3.1. ÁREA VERDE/A.P.P.	51.716,69	10,00
2.3.2. SISTEMA DE LAZER (I, II, III, IV e V):	-	-
3. OUTROS	-	-
4. ÁREA TOTAL LOTEADA	517.137,00	100,00
5. ÁREA REMANESCENTE	-	-
6. TOTAL DA GLEBA	517.137,00	100,00

Orsan Emp. Imob. e Agrícolas LTDA. - EPP
CNPJ/MF nº: 17.098.884/0001-61
Rep. Legal: Luis Sérgio Santos Gagliardi
PROCURADOR: Jefferson Machado Porto Pinto
CPF/MF nº: 265.397.528-90

Armando Florenzano Neto
Engenheiro Ambiental
CREA-SP: 507.118.1837

Documentação assinada digitalmente
FAUSTO VICTORELLI JUNIOR
Data: 04/04/2024 09:55:02 -0300
Verifique em https://validar.it.gov.br



Tramitação

Data Hora: 09/01/2026 11:37:00

Usuário: 6933 - FAUSTO VICTORELLI JUNIOR/SECRETÁRIO MUNICIPAL DE PLANEJAMENTO

Local Origem: SECRETÁRIO - PLANEJAMENTO - SUBLOCAL

Local Destino: SEÇÃO DE COMUNICAÇÃO

Despacho: TRAMITAÇÃO

Despacho Detalhado: Em atenção ao solicitado tenho a esclarecer que oficialmente no município não existe empreendimento aprovado no município com a denominação de Residencial Parque Aviação.
Para o momento as ruas que podem ser denominadas são a do Jardim Marília 2 que encontra-se com a primeira etapa executada o qual encaminhamos o arquivo digital para conhecimento e tratativas que entender necessárias.



Processo Eletrônico
Prefeitura Municipal De Pirassununga

CNPJ: 45.731.650/0001-45 Telefone:

Tramitação

Data Hora: 12/01/2026 08:41:25

Usuário: 4841 - ANA LAURA FRANCO TERACIN/CHEFE DA SEÇÃO DE COMUNICAÇÃO

Local Origem: SEÇÃO DE COMUNICAÇÃO

Local Destino: A/C TANIA - COMUNICAÇÃO - SUBLOCAL

Despacho: TRAMITAÇÃO

Despacho Detalhado: SEGUE PARA PROVIDÊNCIAS.



Processo Eletrônico
Prefeitura Municipal De Pirassununga

CNPJ: 45.731.650/0001-45 Telefone:

Tramitação

Data Hora: 14/01/2026 14:55:42

Usuário: 7128 - TÂNIA CRISTINA BENTLIN LANDGRAF/ESCRITURÁRIA

Local Origem: A/C TANIA - COMUNICAÇÃO - SUBLOCAL

Local Destino: GABINETE DO PREFEITO

Despacho: TRAMITAÇÃO

Despacho Detalhado: ENCAMINHO OS AUTOS PARA CIÊNCIA E DEMAIS PROVIDÊNCIAS.



Processo Eletrônico
Prefeitura Municipal De Pirassununga

CNPJ: 45.731.650/0001-45 Telefone:

Juntada de Documentos

Data e Hora: 14/01/2026 16:25:59

Usuário: LUCELI BICHOF MANCIN/

Local: GABINETE DO PREFEITO

Qtd. Páginas: 1

Página Início: 16

Documento: PARECER / DESPACHO / COMUNICADO / HOMOLOGAÇÃO

Descrição: Despacho do Prefeito

Assinatura: Assinado digitalmente em 15/01/2026 15:12:15 por FERNANDO LUBRECHET
com o Certificado: FERNANDO LUBRECHET:19043407844



PREFEITURA MUNICIPAL DE PIRASSUNUNGA
Estado de São Paulo
GABINETE DO PREFEITO



REF. PROT. Nº 7125/25

AO EXPEDIENTE DO GABINETE

Proceder o envio à Câmara Municipal da resposta ao Ofício nº 1473/25-SG, fls. 04/05, conforme manifestação da Secretaria Municipal de Planejamento às fls. 11/12.

Servindo este de Ofício.

Conclusos, encaminhar os autos ao arquivo.

Pirassununga,

FERNANDO LUBRECHET

Prefeito Municipal

Assinado de forma
digital por FERNANDO
LUBRECHET, CPF nº
190.434.078-44 em
15/01/2026 às 15:12:08
(GMT-03:00)



Processo Eletrônico
Prefeitura Municipal De Pirassununga

CNPJ: 45.731.650/0001-45 Telefone:

Tramitação

Data Hora: 14/01/2026 16:26:36

Usuário: LUCELI BICHOFF MANCIN/

Local Origem: GABINETE DO PREFEITO

Local Destino: CHEFE DE GABINETE - SUBLOCAL

Despacho: TRAMITAÇÃO

Despacho Detalhado: Trata-se de ofício da Câmara Municipal, respondido pela Secretaria Municipal de Planejamento, de fls. 11/12. Elaborado despacho encaminhado para assinatura do Sr. Prefeito, se de acordo.



Processo Eletrônico
Prefeitura Municipal De Pirassununga

CNPJ: 45.731.650/0001-45 Telefone:

Tramitação

Data Hora: 15/01/2026 15:18:02
Usuário: 7558 - SILVANA FORCELLINI PEDRETTI/CHEFE DE GABINETE
Local Origem: CHEFE DE GABINETE - SUBLOCAL
Local Destino: GABINETE DO PREFEITO
Despacho: TRAMITAÇÃO



Processo Eletrônico
Prefeitura Municipal De Pirassununga

CNPJ: 45.731.650/0001-45 Telefone:

Juntada de Documentos

Data e Hora: 15/01/2026 15:36:18

Usuário: 5409 - ALEXANDRA CARLA MANCIM DO COUTO/ESCRITURÁRIA

Local: GABINETE DO PREFEITO

Qtd. Páginas: 1

Página Início: 20

Documento: JUNTADA DE DOCUMENTO

Descrição: Comprovante envio de resposta Ofício 1473_2025_SG_SINO



Câmara Municipal de Pirassununga

Itens Enviados - 1 registro(s) - 15/01/2026 03:35

Ofício PM Nº 12/2026

Enviado

Assunto: Resposta ao Ofício 1473/2025 - SG

Autoria: Gabinete - PM

Sequência: 1

Envio: 15/01/2026 15:29

Objetivo: Para Ciência

Complemento: Resposta ao Ofício 1473/2025 - SG

Recebido em: ____/____/____

Secretaria da Câmara - CM



Processo Eletrônico
Prefeitura Municipal De Pirassununga

CNPJ: 45.731.650/0001-45 Telefone:

Tramitação

Data Hora: 15/01/2026 15:37:51

Usuário: 5409 - ALEXANDRA CARLA MANCIM DO COUTO/ESCRITURÁRIA

Local Origem: GABINETE DO PREFEITO

Local Destino: SEÇÃO DE COMUNICAÇÃO

Despacho: TRAMITAÇÃO

Despacho Detalhado: Enviada resposta ao Ofício 1473/2025 - SG - Câmara Municipal, remeto os autos para arquivo, conforme fls. 16.



Processo Eletrônico
Prefeitura Municipal De Pirassununga

CNPJ: 45.731.650/0001-45 Telefone:

Tramitação

Data Hora: 19/01/2026 11:29:20

Usuário: ISADORA DE SOUZA CARMINE/

Local Origem: SEÇÃO DE COMUNICAÇÃO

Local Destino: A/C TANIA - COMUNICAÇÃO - SUBLOCAL

Despacho: TRAMITAÇÃO

Despacho Detalhado: De ordem da Chefe da Seção de Comunicação, encaminho os autos para providências.



Processo Eletrônico
Prefeitura Municipal De Pirassununga

CNPJ: 45.731.650/0001-45 Telefone:

Juntada de Documentos

Data e Hora: 20/01/2026 09:43:00 Usuário: ANA LAURA FRANCO TERACIN Local: A/C TANIA - COMUNICAÇÃO - SUBLOCAL
Nome Arquivo: of 03 2026 ruas jd marilia II.pdf Qtd. Páginas: 1 Página Início: 24 Documento: JUNTADA DE DOCUMENTO Descrição: OFÍCIO 03/2026
Nome Arquivo: siscam_oficio_n_3_2026_oficio_sg_nomes_rua.pdf Qtd. Páginas: 3 Página Início: 25 Documento: JUNTADA DE DOCUMENTO Descrição: OFÍCIO 03/2026

Assunto: of 03 2026 ruas jd marilia II
De: secretaria@camarapirassununga.sp.gov.br
Data: 15/01/2026, 08:54
Para: Sempapel <sempapel@pirassununga.sp.gov.br>

FAVOR ACUSAR O RECEBIMENTO DESTA E-MAIL

Prezado(a),

De ordem do Excelentíssimo Senhor Presidente da Câmara Municipal, Vereador Wallace Ananias de Freitas Bruno, encaminho Ofício 03/2026, na qual solicita a quantidade e números das ruas a serem denominadas no Jardim Marília II, diante da resposta apresentada no **PROTOCOLO 7125/2025**.

at.te

Dalva M A Lodi

Diretora Legislativa

Câmara Municipal de Pirassununga

obs: enviado na presente data, uma vez que na data de ontem havia inconsistência no sistema da Prefeitura Municipal.

— Anexos: —

siscam_oficio_n_3_2026_oficio_sg_nomes_ rua.pdf

460KB



CÂMARA MUNICIPAL DE PIRASSUNUNGA
Município de Interesse Turístico



Of. nº 003/2026-SG

Pirassununga, 14 de janeiro de 2026.

Excelentíssimo Senhor Prefeito,

Considerando as prerrogativas desta Casa de Leis em denominar vias e logradouros públicos, conforme previsto no artigo 25, XIV da Lei Orgânica do Município;

Considerando que, em 25/08/2025 esta Casa Legislativa, por meio do Ofício nº 931/2025, solicitou informações acerca de loteamentos em fase de finalização, com vistas a possibilitar a denominação de vias e logradouros públicos, ao que o Senhor Secretário de Planejamento respondeu, em 02/09/2025 que “Os empreendimentos ainda estão em fase de análise para futura continuidade ou não pelo interessado, e estará sendo encaminhado a esta estimada casa legislativa em momento oportuno para denominação das vias públicas” (Protocolo Prefeitura 4891/2025);

Considerando que, surpreendentemente, antes mesmo da denominação das ruas, foi divulgado, nos meios de comunicação, a inauguração do denominado “Residencial Parque Aviação” ocorrida em 19/12/2025, de forma que este Poder Legislativo questionou quanto ao nome das vias públicas desse empreendimento ao que foi respondido, em 09/01/2026, pelo mesmo Secretário Municipal que “tenho a esclarecer que oficialmente no município não existe empreendimento aprovado no município com a denominação de Residencial Parque Aviação. Para o momento as ruas que podem ser denominadas são a do Jardim Marília 2 que encontra-se com a primeira etapa executada o qual encaminhamos o arquivo digital para conhecimento e tratativas que entender necessárias” (Protocolo Prefeitura 7125/2025);

Considerando que a falta de denominação das ruas impede a fixação do número de CEP, prejudicando os moradores daquele bairro, fato que já tem repercutido nos meios de comunicação;



CÂMARA MUNICIPAL DE PIRASSUNUNGA
Município de Interesse Turístico



Considerando a necessidade de atualização dessas informações, bem assim de trazer a lume que o impedimento, por parte do Poder Executivo, do exercício das prerrogativas desta Casa de Leis pode gerar responsabilização político-administrativa do Gestor (art 4º, I Decreto Lei 207/67).

Diante do exposto, requer-se de Vossa Excelência que sejam informados urgentemente:

- a) Quais loteamentos estão aprovados e encontram-se passíveis para denominação das vias públicas em Pirassununga? Favor delimitar as ruas a serem denominadas em cada loteamento, bem assim, promover a entrega do respectivo mapa, em tamanho amplo e impresso de forma legível.
- b) Quantas e quais são as ruas do Jardim Marília 2 ainda não possuem denominação? Favor descrever qual a numeração da rua a ser denominada e promover a entrega do respectivo mapa que permita analisar a localização dessas vias públicas.

Certo da honrosa atenção ao que o assunto requer, subscrevemos

Wallace Ananias de Freitas Bruno
Presidente

Excelentíssimo Senhor
FERNANDO LUBRECHET
Prefeito Municipal de Pirassununga
Rua Galício Del Nero, 51
Pirassununga/SP



CÂMARA MUNICIPAL DE PIRASSUNUNGA
Município de Interesse Turístico

DESPACHO DA SECRETARIA LEGISLATIVA

Este documento tramitou em conformidade com as diretrizes regimentais.

Assinaturas Digitais

O documento acima foi proposto para assinatura digital na Câmara Municipal de Pirassununga. Para verificar as assinaturas, clique no link: <https://pirassununga.siscam.com.br/documentos/autenticar?chave=1SK0X1U0F12G4HHC>, ou vá até o site <https://pirassununga.siscam.com.br/documentos/autenticar> e utilize o código abaixo para verificar se este documento é válido:

Código para verificação: 1SK0-X1U0-F12G-4HHC

WALLACE ANANIAS DE FREITAS
BRUNO:13963750820

DOCUMENTO ASSINADO DIGITALMENTE - Ofício N° 3/2026 - PROTOCOLO: 71/2026 - 13/01/2026 - 15:20 - CHAVE PARA VALIDAÇÃO: 1SK0-X1U0-F12G-4HHC



Tramitação

Data Hora: 20/01/2026 09:43:27

Usuário: 4841 - ANA LAURA FRANCO TERACIN/CHEFE DA SEÇÃO DE COMUNICAÇÃO

Local Origem: A/C TANIA - COMUNICAÇÃO - SUBLOCAL

Local Destino: SETOR DE PATRIMÔNIO

Despacho: TRAMITAÇÃO

Despacho Detalhado: APÓS A JUNTADA DE DOCUMENTOS, RETORNO OS AUTOS PARA OS DEVIDOS FINS.



Processo Eletrônico
Prefeitura Municipal De Pirassununga

CNPJ: 45.731.650/0001-45 Telefone:

Juntada de Documentos

Data e Hora: 26/01/2026 07:41:05

Usuário: 3734 - CARLOS HENRIQUE BENEVENUTO/ENCARREGADO DO SETOR DE PATRIMÔNIO

Local: SETOR DE PATRIMÔNIO

Qtd. Páginas: 1

Página Início: 30

Documento:

Descrição: Ruas do Jardim Marília II

**LANZONI ENGENHARIA**

Agrimensura e Topografia

PROTOCOLO Nº

- 18350

CARTAB

RUA 20 – LOTEAMENTO TERRAZUL BA	9,00	2,50	2,50	Asfalto
RUA 01	8,00	2,00	2,54	Asfalto
RUA 02	8,00	2,00	2,52	Asfalto
RUA 03	8,00	2,00	2,52	Asfalto
RUA 04	8,00	2,00	2,57	Asfalto
RUA 05	8,00	2,00	1,94	Asfalto
RUA 06	8,00	2,00	1,95	Asfalto
RUA 07	8,00	2,00	1,95	Asfalto
RUA 08	8,00	2,00	10,00	Asfalto
RUA 09	8,00	2,00	1,35	Asfalto
RUA 10	8,00	2,00	1,51	Asfalto
RUA 11	8,00	2,00	0,70	Asfalto
RUA 12	8,00	2,00	10,00	Asfalto
RUA 13	8,00	2,00	7,39	Asfalto
RUA 14	8,00	2,00	8,47	Asfalto
RUA 15	8,00	2,00	9,41	Asfalto
RUA 16	8,00	2,00	10,00	Asfalto
RUA 17	11,40	2,00	10,00	Asfalto
RUA 18	8,00	2,00	10,00	Asfalto
RUA 19	8,00	2,00	10,00	Asfalto
RUA 20	8,00	2,00	10,00	Asfalto
RUA 21	8,00	2,00	10,00	Asfalto

- 22/23 -

Avenida Prudente de Moraes, 2.064 – Centro – Prassununga – SP.

CEP 13.630-075 – Teletax (019) 3561-5309

E-mail: camilolanzoni@yahoo.com.br



Tramitação

Data Hora: 26/01/2026 07:41:56

Usuário: 3734 - CARLOS HENRIQUE BENEVENUTO/ENCARREGADO DO SETOR DE PATRIMÔNIO

Local Origem: SETOR DE PATRIMÔNIO

Local Destino: SECRETARIA MUNICIPAL DE PLANEJAMENTO

Despacho: TRAMITAÇÃO

Despacho Detalhado: Segue às fls. retro, especificação do sistema viário do loteamento Jardim Marília II, objeto do memorial descritivo e justificativo, arquivado neste Setor.

Assim, encaminhamos o presente para conhecimento e manifestação quanto ao requerido às fls. 25/27.



Processo Eletrônico
Prefeitura Municipal De Pirassununga

CNPJ: 45.731.650/0001-45 Telefone:

Tramitação

Data Hora: 26/01/2026 13:34:41

Usuário: 7002 - AMAURI JUNQUEIRA ROSA JUNIOR/RECEPCIONISTA

Local Origem: SECRETARIA MUNICIPAL DE PLANEJAMENTO

Local Destino: SECRETÁRIO - PLANEJAMENTO - SUBLOCAL

Despacho: TRAMITAÇÃO



Processo Eletrônico
Prefeitura Municipal De Pirassununga

CNPJ: 45.731.650/0001-45 Telefone:

Tramitação

Data Hora: 28/01/2026 13:20:26

Usuário: 7002 - AMAURI JUNQUEIRA ROSA JUNIOR/RECEPCIONISTA

Local Origem: SECRETÁRIO - PLANEJAMENTO - SUBLOCAL

Local Destino: APROVAÇÃO MÁRCIA - SEPLAN - SUBLOCAL

Despacho: TRAMITAÇÃO



Processo Eletrônico
Prefeitura Municipal De Pirassununga

CNPJ: 45.731.650/0001-45 Telefone:

Tramitação

Data Hora: 02/02/2026 09:23:29

Usuário: 6887 - MÁRCIA GISELDA FADEL DUZ/CHEFE DA SEÇÃO DE OBRAS E CADASTROS

Local Origem: APROVAÇÃO MÁRCIA - SEPLAN - SUBLOCAL

Local Destino: SEÇÃO DE CADASTRO FISCAL

Despacho: TRAMITAÇÃO

Despacho Detalhado: Encaminhamento para conhecimento e providências ao Ofício de fl. 25 a 27, após encaminhar ao Gabinete.



Processo Eletrônico
Prefeitura Municipal De Pirassununga

CNPJ: 45.731.650/0001-45 Telefone:

Juntada de Documentos

Data e Hora: 03/02/2026 11:04:04

Usuário: 3832 - ALEXANDRE ALVES COIMBRA/CHEFE DA SEÇÃO DE CADASTRO FISCAL

Local: SEÇÃO DE CADASTRO FISCAL

Qtd. Páginas: 1

Página Início: 36

Documento: JUNTADA DE DOCUMENTO

Descrição: relatório



Prefeitura Municipal de Pirassununga

Rua: Galicio Del Nero, 51 - Centro Pirassununga - SP - CEP 13631-904

site: www.pirassununga.sp.gov.br

Seção de Cadastro Fiscal

E-mail: cadastrofiscal@pirassununga.sp.gov.br

Listagem de Bairros e Logradouros

Bairro	Logradouro(s)	Nº Inicial	Nº Final	Lado	CEP	Município	Estado
184 - JARDIM MARÍLIA II							
959114	- AV. LUIZ ANTONIO ELIAS	0	99999999	AMBOS	13638-432	PIRASSUNUNGA	SP
959131	- RUA DONA ELVIRA SARCIOTTO TAVELLIN	1891	2152	AMBOS	13630-000	PIRASSUNUNGA	SP
959132	- RUA LIDIA DE SOUZA	1	99999999	AMBOS	13630-000	PIRASSUNUNGA	SP
959136	- AV. JOSE MURAD	1	99999999	AMBOS	13630-000	PIRASSUNUNGA	SP
999301	- RUA MARIA AP. OLIVA DOS SANTOS	1	999999	AMBOS	13630-000	PIRASSUNUNGA	SP
999565	- RUA ANTONIO ROSA	1	9999	AMBOS	13630-000	PIRASSUNUNGA	SP
999568	- RUA WALDEMAR RODRIGUES - PAI HERÓI	2653	2683	AMBOS	13630-000	PIRASSUNUNGA	SP
999573	- RUA JOÃO JÚLIO CRAVEIRO	1	9999	AMBOS	13630-000	PIRASSUNUNGA	SP
999592	- RUA RUA 01 DO JARDIM MARÍLIA II	1	99999999	AMBOS	13630-000	PIRASSUNUNGA	SP
999593	- RUA RUA 02 DO JARDIM MARÍLIA II	1	99999999	AMBOS	13630-000	PIRASSUNUNGA	SP
999594	- RUA RUA 03 DO JARDIM MARÍLIA II	1	999999	AMBOS	13630-000	PIRASSUNUNGA	SP
999595	- RUA RUA 04 DO JARDIM MARÍLIA II	1	99999999	AMBOS	13630-000	PIRASSUNUNGA	SP
999596	- RUA RUA 05 DO JARDIM MARÍLIA II	1	999999	AMBOS	13630-000	PIRASSUNUNGA	SP
999597	- RUA RUA 06 DO JARDIM MARÍLIA II	1	999999	AMBOS	13630-000	PIRASSUNUNGA	SP
999598	- RUA RUA 07 DO JARDIM MARÍLIA II	1	99999999	AMBOS	13630-000	PIRASSUNUNGA	SP
999599	- RUA RUA 08 DO JARDIM MARÍLIA II	1	999999	AMBOS	13630-000	PIRASSUNUNGA	SP
999600	- RUA RUA 09 DO JARDIM MARÍLIA II	1	999999	AMBOS	13630-000	PIRASSUNUNGA	SP
999601	- RUA RUA 10 DO JARDIM MARÍLIA II	1	99999999	AMBOS	13630-000	PIRASSUNUNGA	SP
999602	- RUA RUA 11 DO JARDIM MARÍLIA II	1	99999999	AMBOS	13630-000	PIRASSUNUNGA	SP
999603	- RUA RUA 12 DO JARDIM MARÍLIA II	1	99999999	AMBOS	13630-000	PIRASSUNUNGA	SP
999604	- RUA RUA 13 DO JARDIM MARÍLIA II	1	999999	AMBOS	13630-000	PIRASSUNUNGA	SP
999605	- RUA RUA 14 DO JARDIM MARÍLIA II	1	999999	AMBOS	13630-000	PIRASSUNUNGA	SP
999606	- RUA RUA 15 DO JARDIM MARÍLIA II	1	999999	AMBOS	13630-000	PIRASSUNUNGA	SP
999607	- RUA RUA 16 DO JARDIM MARÍLIA II	1	99999999	AMBOS	13630-000	PIRASSUNUNGA	SP
999608	- RUA RUA 17 DO JARDIM MARÍLIA II	1	99999999	AMBOS	13630-000	PIRASSUNUNGA	SP
999609	- RUA RUA 18 DO JARDIM MARÍLIA II	1	999999	AMBOS	13630-000	PIRASSUNUNGA	SP
999610	- RUA RUA 19 DO JARDIM MARÍLIA II	1	999999	AMBOS	13630-000	PIRASSUNUNGA	SP
999611	- RUA RUA 20 DO JARDIM MARÍLIA II	1	99999999	AMBOS	13630-000	PIRASSUNUNGA	SP
999612	- RUA RUA 21 DO JARDIM MARÍLIA II	1	99999999	AMBOS	13630-000	PIRASSUNUNGA	SP
999613	- RUA RUA 22 DO JARDIM MARÍLIA II	1	99999999	AMBOS	13630-000	PIRASSUNUNGA	SP
Total de Logradouro(s): 30							



Processo Eletrônico
Prefeitura Municipal De Pirassununga

CNPJ: 45.731.650/0001-45 Telefone:

Juntada de Documentos

Data e Hora: 03/02/2026 11:04:20

Usuário: 3832 - ALEXANDRE ALVES COIMBRA/CHEFE DA SEÇÃO DE CADASTRO FISCAL


Local: SEÇÃO DE CADASTRO FISCAL

Qtd. Páginas: 1

Página Início: 38

Documento: JUNTADA DE DOCUMENTO

Descrição: mapa

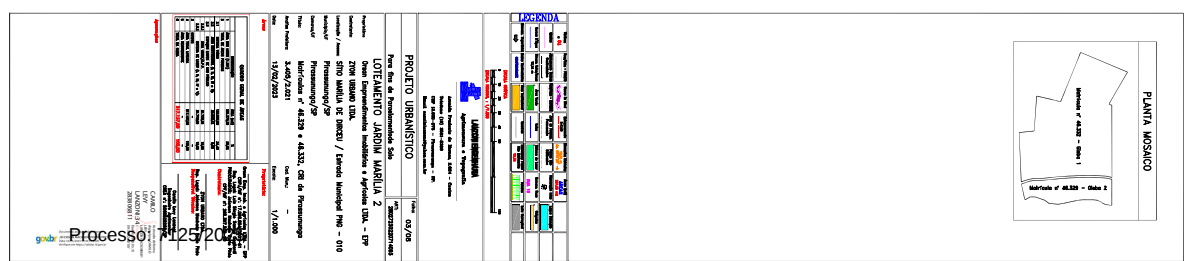



Tramitação

Data Hora: 03/02/2026 11:12:15

Usuário: 3832 - ALEXANDRE ALVES COIMBRA/CHEFE DA SEÇÃO DE CADASTRO FISCAL

Local Origem: SEÇÃO DE CADASTRO FISCAL

Local Destino: GABINETE DO PREFEITO

Despacho: TRAMITAÇÃO

Despacho Detalhado: Após buscas aos registros desta Seção, verificamos que o loteamento denominado "Jardim Marília II" é constituído de 30 logradouros, sendo que oito ruas já possuem denominação, em razão de serem continuações de ruas advindas de outros loteamentos. Portanto, 22 logradouros não possuem denominação oficial, conforme relatório de fls. 36. Salientamos que essa quantidade de logradouros refere-se ao loteamento em sua totalidade, sendo que as ruas que tiveram suas fases concluídas, com a emissão de seus respectivos habite-se, foram as ruas 01, 02, 03, 04, 08 e 17, conforme mapa do projeto aprovado das fases I e II, às fls. 11. Anexo ainda, às fls. 38, mapa do loteamento em sua totalidade. Assim, encaminho os autos em atendimento ao despacho de fls. 34 da Secretaria de Planejamento.



Processo Eletrônico
Prefeitura Municipal De Pirassununga

CNPJ: 45.731.650/0001-45 Telefone:

Juntada de Documentos

Data e Hora: 10/02/2026 13:57:39

Usuário: 5409 - ALEXANDRA CARLA MANCIM DO COUTO/ESCRITURÁRIA

Local: GABINETE DO PREFEITO

Qtd. Páginas: 1

Página Início: 41

Documento: PARECER / DESPACHO / COMUNICADO / HOMOLOGAÇÃO

Descrição: Despacho Prefeito

Assinatura: Assinado digitalmente em 10/02/2026 14:25:46 por FERNANDO LUBRECHET
com o Certificado: FERNANDO LUBRECHET:19043407844



PREFEITURA MUNICIPAL DE PIRASSUNUNGA
Estado de São Paulo
GABINETE DO PREFEITO



REF. PROT. N° 7125/2025

AO EXPEDIENTE DO GABINETE

Proceder o envio à Câmara Municipal da resposta ao Ofício nº 003/2026 - SG, fls. 25/27 conforme manifestação do Setor de Patrimônio às fls. 29/31 e da Seção de Cadastro Fiscal às fls. 35/39.

Servindo este de Ofício.

Conclusos, encaminhar os autos ao arquivo.

Pirassununga,

FERNANDO LUBRECHET

Prefeito Municipal

Assinado de forma
digital por FERNANDO
LUBRECHET, CPF nº
190.434.078-44 em
10/02/2026 às 14:25:28
(GMT-03:00)



Tramitação

Data Hora: 10/02/2026 14:02:11

Usuário: 5409 - ALEXANDRA CARLA MANCIM DO COUTO/ESCRITURÁRIA

Local Origem: GABINETE DO PREFEITO

Local Destino: CHEFE DE GABINETE - SUBLOCAL

Despacho: TRAMITAÇÃO

Despacho Detalhado: Trata-se de resposta ao Of. nº 003/2026-SG - Câmara Municipal, respondido pelo Setor de Patrimônio e pela Seção de Cadastro Fiscal. Elaborado despacho, remeto os autos para assinatura do Sr. Prefeito, se de acordo.



Processo Eletrônico
Prefeitura Municipal De Pirassununga

CNPJ: 45.731.650/0001-45 Telefone:

Tramitação

Data Hora: 10/02/2026 14:48:53

Usuário: 7558 - SILVANA FORCELLINI PEDRETTI/CHEFE DE GABINETE

Local Origem: CHEFE DE GABINETE - SUBLOCAL

Local Destino: GABINETE DO PREFEITO

Despacho: TRAMITAÇÃO



Processo Eletrônico
Prefeitura Municipal De Pirassununga

CNPJ: 45.731.650/0001-45 Telefone:

Juntada de Documentos

Data e Hora: 12/02/2026 08:02:29

Usuário: 4180 - DAVERSON ANTONIO GONCALVES/ESCRITURÁRIO

Local: GABINETE DO PREFEITO

Qtd. Páginas: 1

Página Início: 45

Documento: JUNTADA DE DOCUMENTO

Descrição: Juntada do comprovante da Resposta Ofício nº 147325_SG junto à Câmara de Vereadores.



Câmara Municipal de Pirassununga

Itens Enviados - 1 registro(s) - 11/02/2026 04:44

Ofício PM Nº 37/2026

Enviado

Assunto: Resposta ao Ofício nº 1473/25-SG.

Autoria: Gabinete - PM

Sequência: 1

Envio: 11/02/2026 16:42

Objetivo: Para Ciência

Complemento: Resposta ao Ofício nº 1473/25-SG.

Recebido em: ____/____/____

Secretaria da Câmara - CM



Tramitação

Data Hora: 12/02/2026 08:03:59

Usuário: 4180 - DAVERSON ANTONIO GONCALVES/ESCRITURÁRIO

Local Origem: GABINETE DO PREFEITO

Local Destino: SEÇÃO DE COMUNICAÇÃO

Despacho: TRAMITAÇÃO

Despacho Detalhado: Em face do comprovante retro, seguem os autos em cumprimento ao determinado em fls. 41.



Tramitação

Data Hora: 12/02/2026 08:51:23

Usuário: 4841 - ANA LAURA FRANCO TERACIN/CHEFE DA SEÇÃO DE COMUNICAÇÃO

Local Origem: SEÇÃO DE COMUNICAÇÃO

Local Destino: GABINETE DO PREFEITO

Despacho: TRAMITAÇÃO

Despacho Detalhado: De acordo com as atualizações do Programa Pirassununga Sem Papel, foi incluída a função de Arquivar e Desarquivar para todos os usuários que possuem cargos de Gestão e Assessoria.



Tramitação

Data Hora: 12/02/2026 13:40:21

Usuário: 4180 - DAVERSON ANTONIO GONCALVES/ESCRITURÁRIO

Local Origem: GABINETE DO PREFEITO

Local Destino: CHEFE DE GABINETE - SUBLOCAL

Despacho: TRAMITAÇÃO

Despacho Detalhado: Senhora Chefe de Gabinete, em face da manifestação retro da Seção de Comunicação, seguem os autos para vossa aquiescência quanto a aguardarem nova provocação em arquivo.



Processo Eletrônico
Prefeitura Municipal De Pirassununga

CNPJ: 45.731.650/0001-45 Telefone:

Tramitação

Data Hora: 12/02/2026 17:37:41

Usuário: 7558 - SILVANA FORCELLINI PEDRETTI/CHEFE DE GABINETE

Local Origem: CHEFE DE GABINETE - SUBLOCAL

Local Destino: ARQUIVO DE PROCESSOS ELETRÔNICOS

Despacho: TRAMITAÇÃO